


Kompaktās mājas izmēri- **SPOGUĻSKATA PLĀNOJUMS**

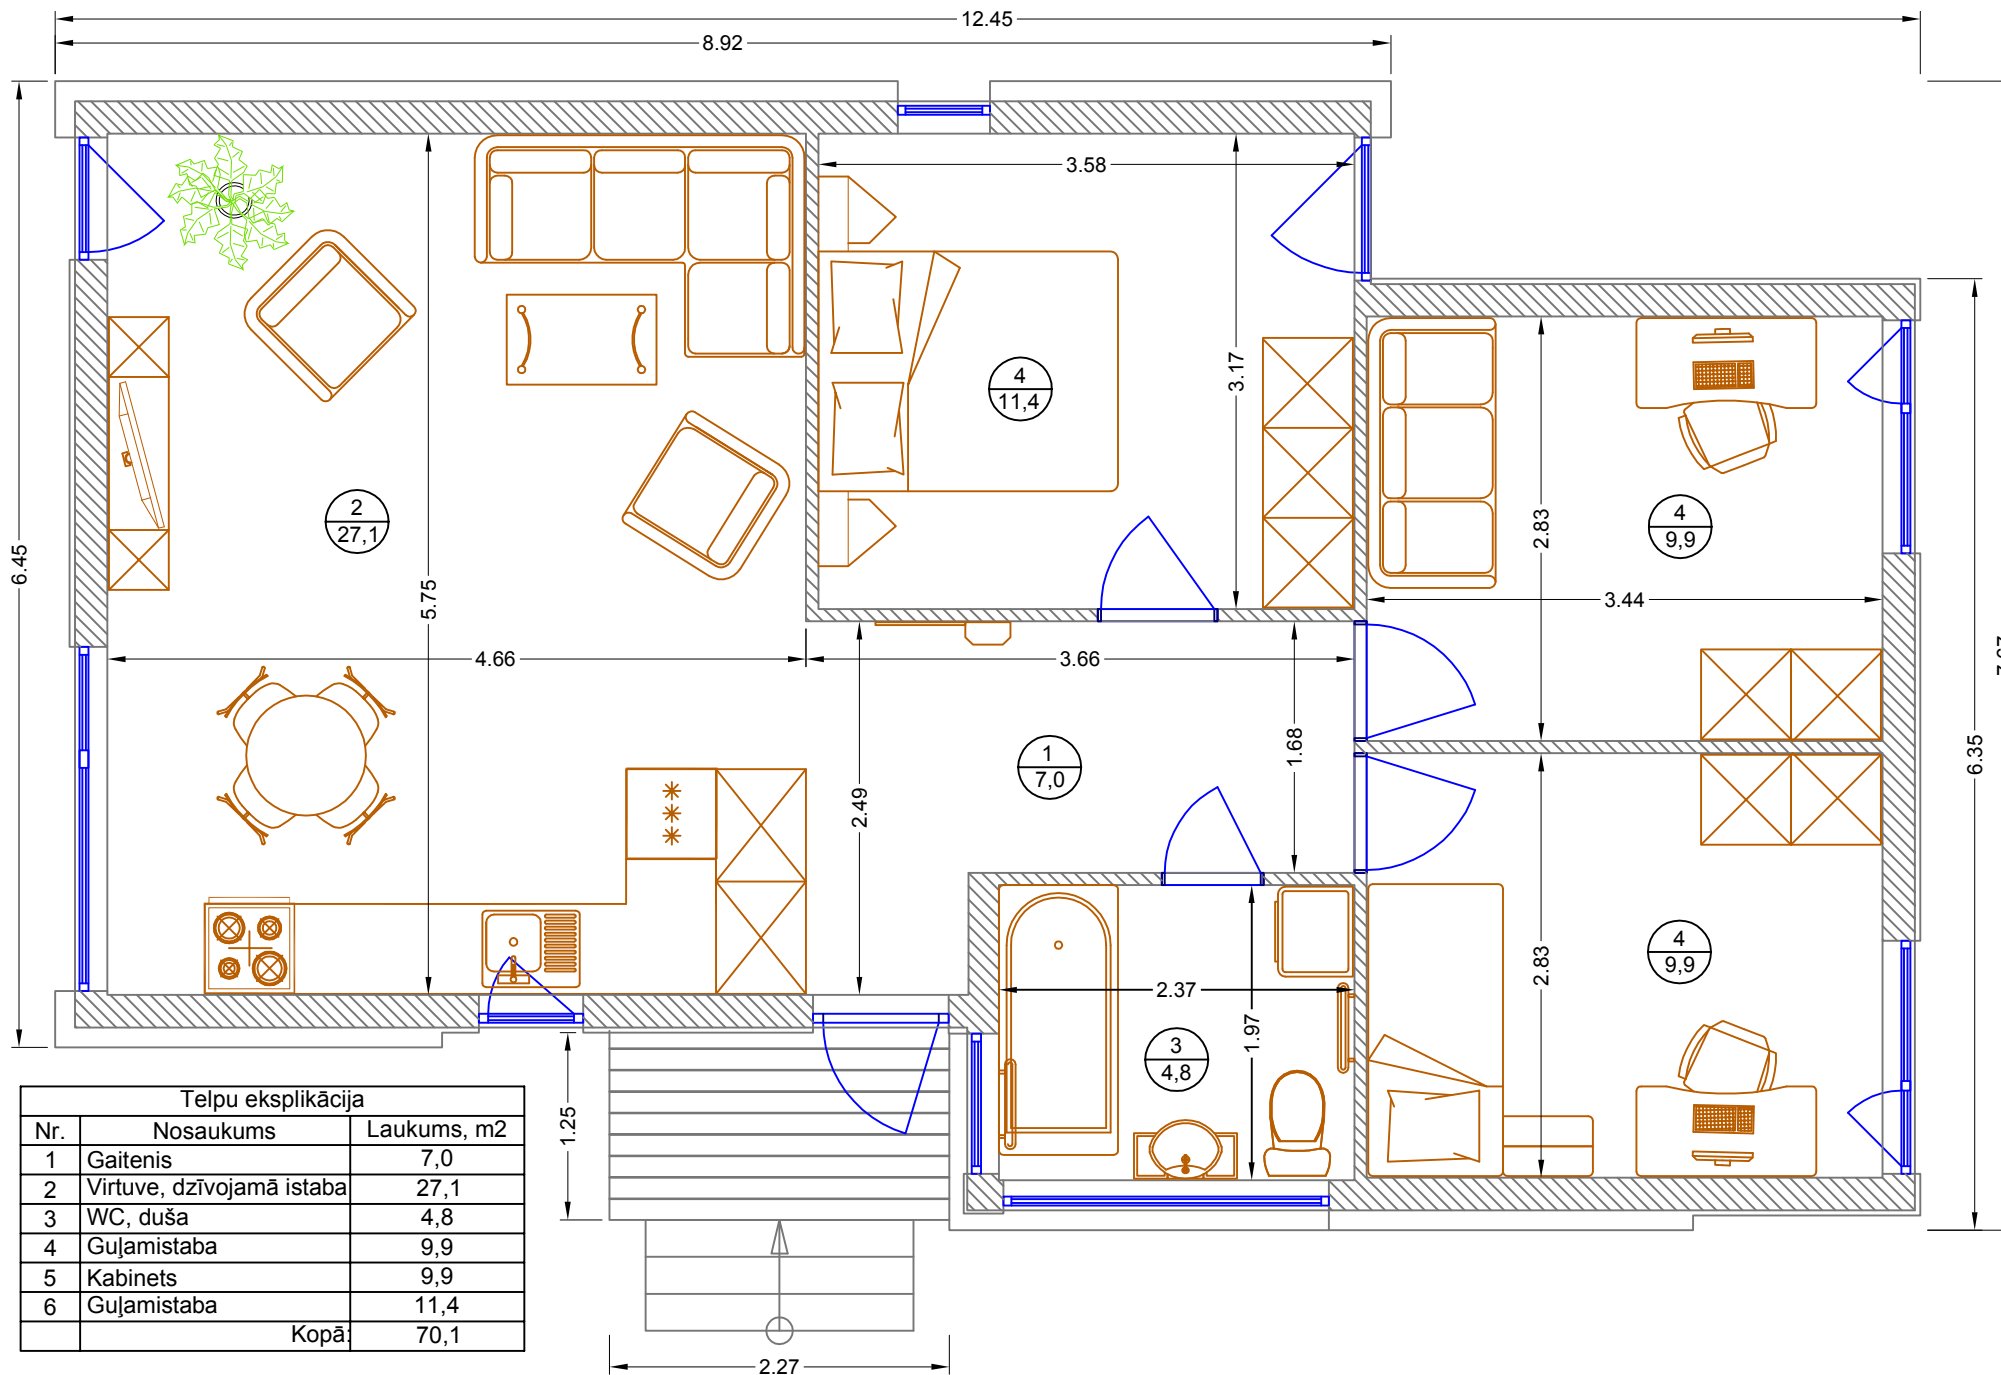

Telpu eksplikācija		
Nr.	Nosaukums	Laukums, m ²
1	Gaitenis	7,0
2	Virtuve, dzīvojamā istaba	27,1
3	WC, duša	4,8
4	Guļamistaba	9,9
5	Kabinets	9,9
6	Guļamistaba	11,4
Kopā:		70,1