


LivEko planB mājas plānojums un izmēri

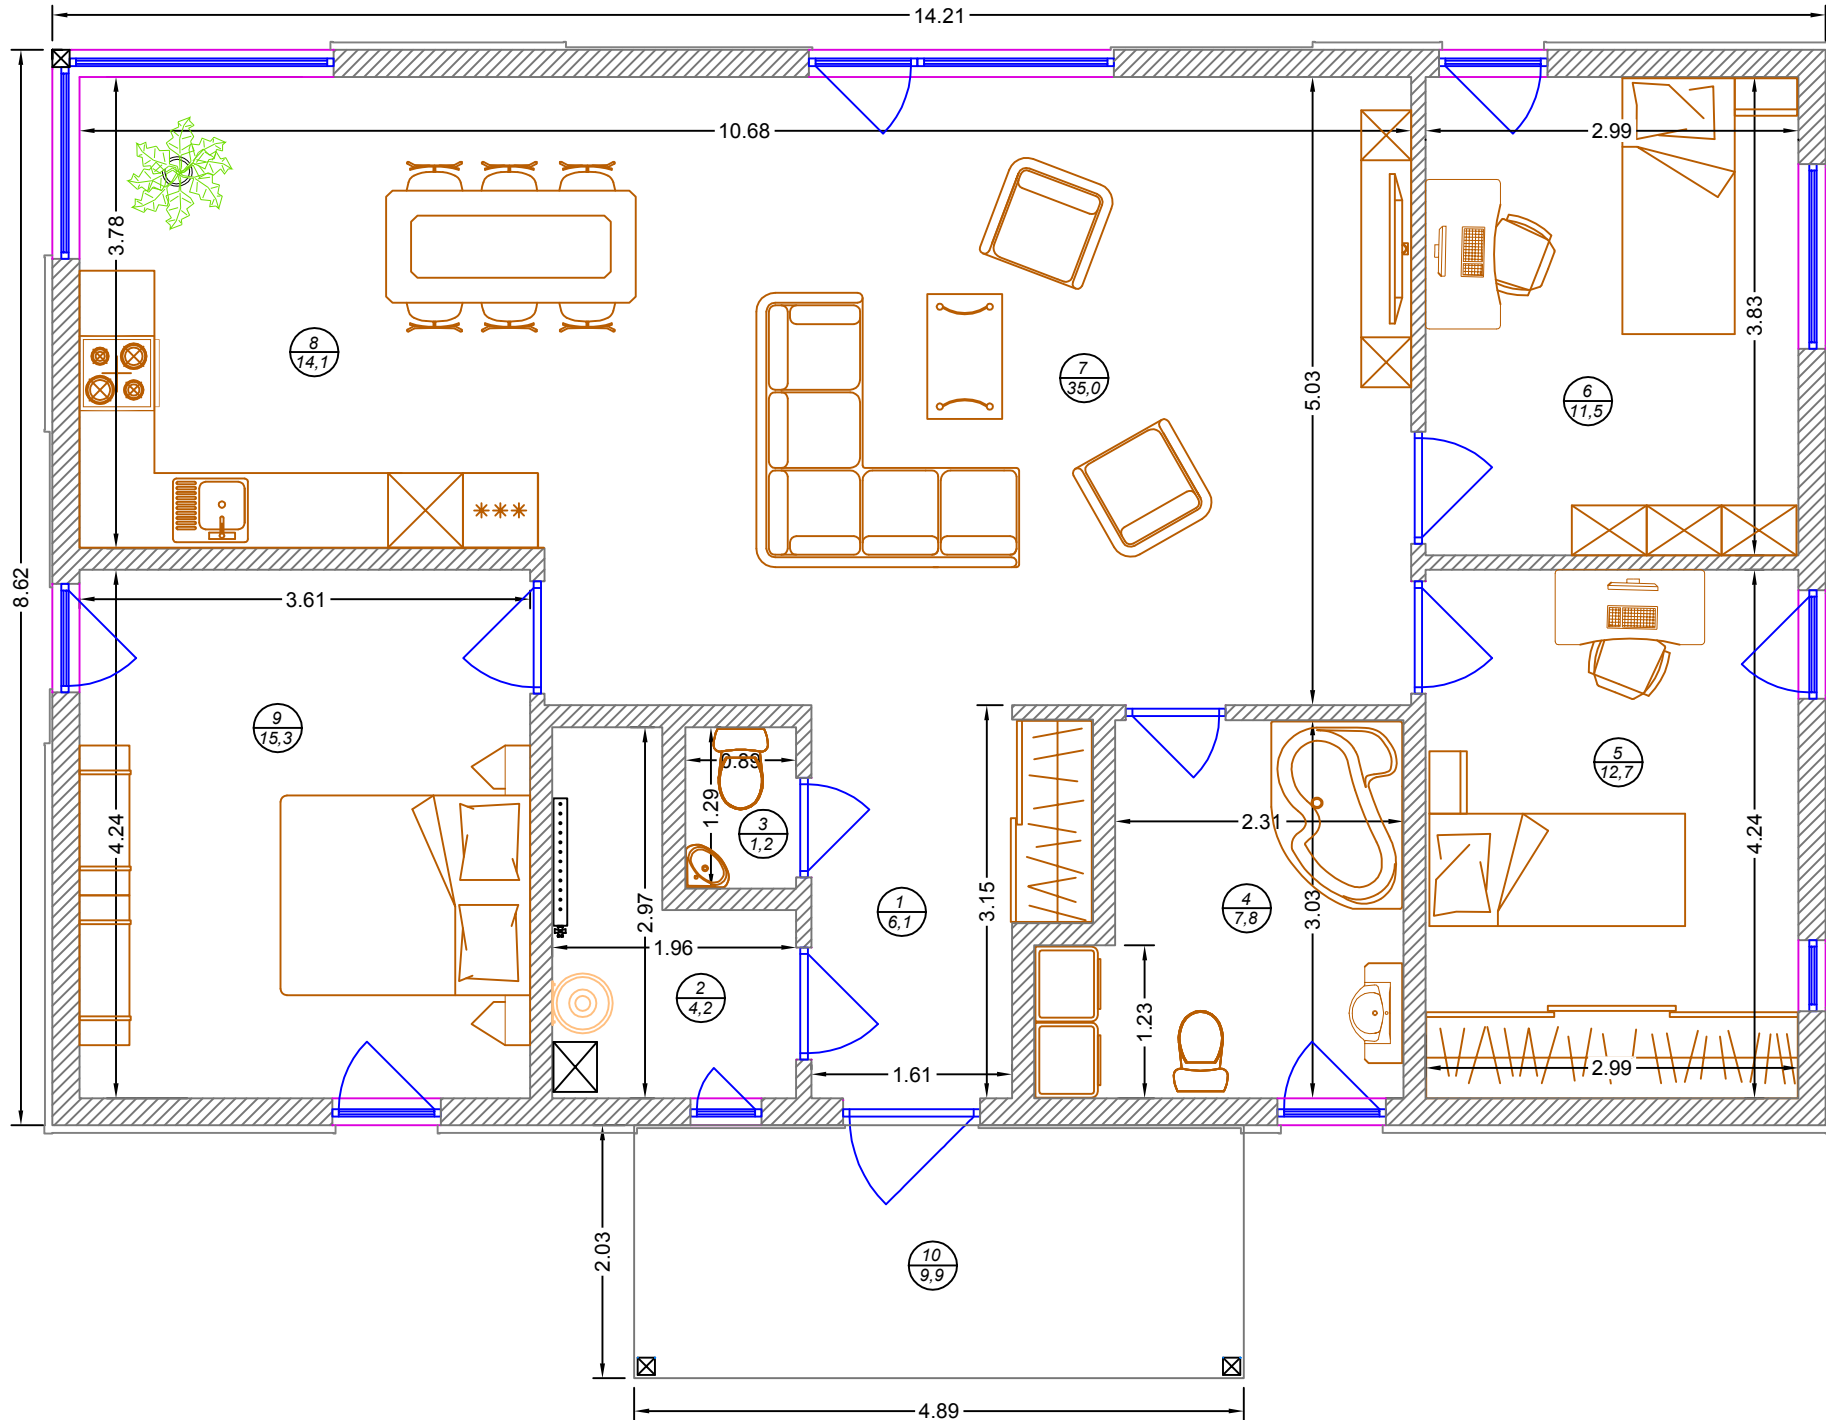

Telpu eksplikācija		
Nr.	Nosaukums	m2
1	Gaitenis	6,1
2	Katu telpa	4,2
3	Tualete	1,2
4	Vannas istaba	7,8
5	Gūjamistaba	12,7
6	Gūjamistaba	11,5
7	Halle	35,0
8	Virtuve	14,1
9	Gūjamistaba	15,3
	Telpas kopā:	107,9
10	Lievenis	9,9