


LivEko planB mājas plānojums un izmēri / SPOGUĻSKATS

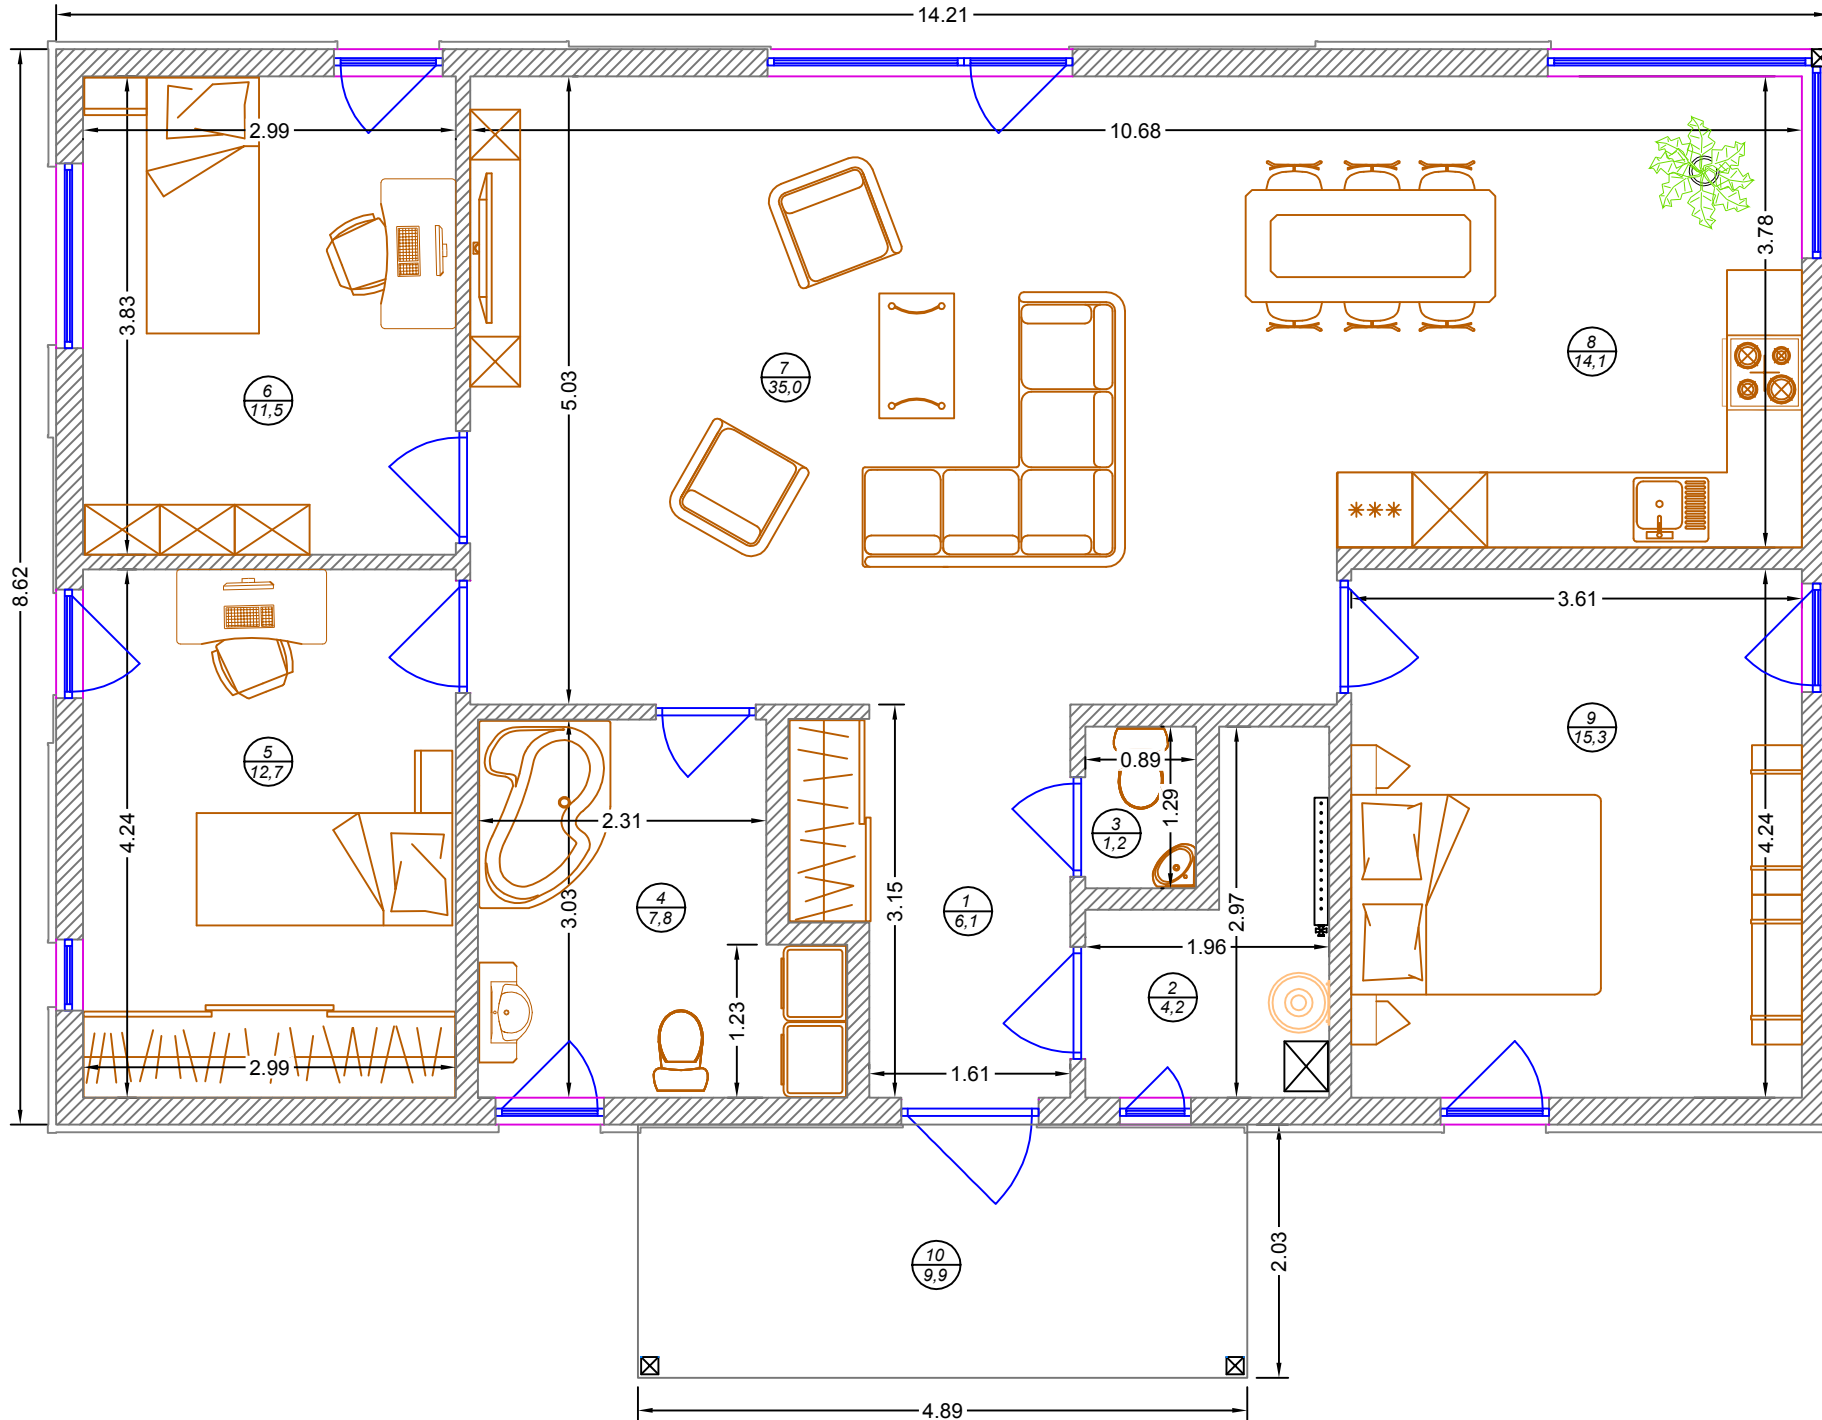

| Telpu eksplikācija |               |       |
|--------------------|---------------|-------|
| Nr.                | Nosaukums     | m2    |
| 1                  | Gaitenis      | 6,1   |
| 2                  | Katlu telpa   | 4,2   |
| 3                  | Tualete       | 1,2   |
| 4                  | Vannas istaba | 7,8   |
| 5                  | Gujamistaba   | 12,7  |
| 6                  | Gujamistaba   | 11,5  |
| 7                  | Halle         | 35,0  |
| 8                  | Virtuve       | 14,1  |
| 9                  | Gujamistaba   | 15,3  |
|                    | Telpas kopā:  | 107,9 |
| 10                 | Lievenis      | 9,9   |