


LivEko PlanC plānojums un izmēri / SPOGUĻSKATS

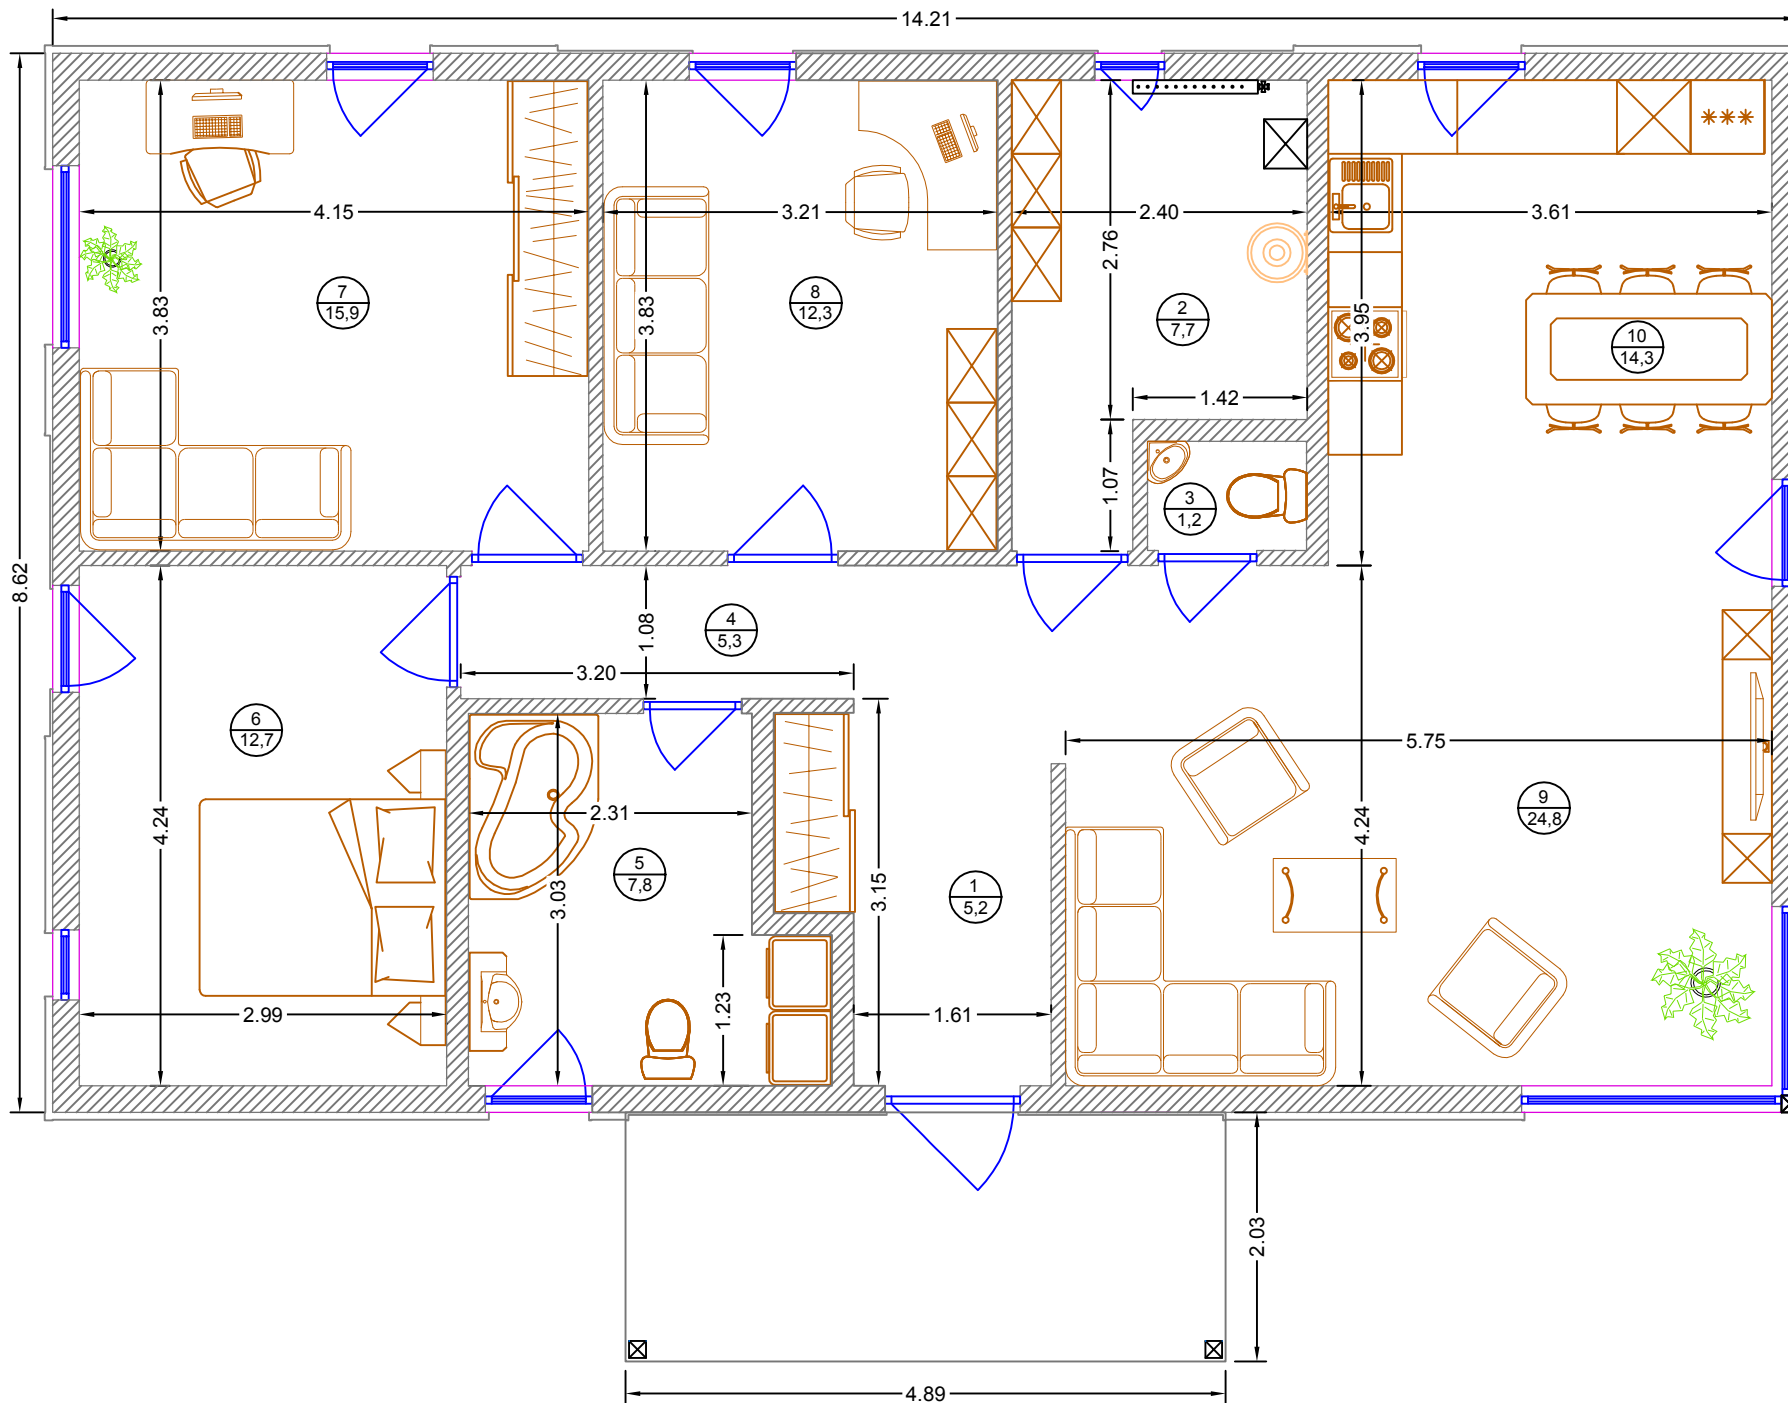

Telpu eksplikācija		
Nr.	Nosaukums	Laukums, m2
1	Gaitenis	5,2
2	Katlu telpa	7,7
3	Tualete	1,2
4	Koridors	5,3
5	Vannas istaba	7,8
6	Guļamistaba	12,7
7	Guļamistaba	15,9
8	Kabinets	12,3
9	Dzīvojamā istaba	24,8
10	Virtuve	14,3
Kopā:		107,2