


# LivEko standarta apgaismojuma izvadi un slēgums (slēdžu un izvadu novietojums var tikt mainīts)

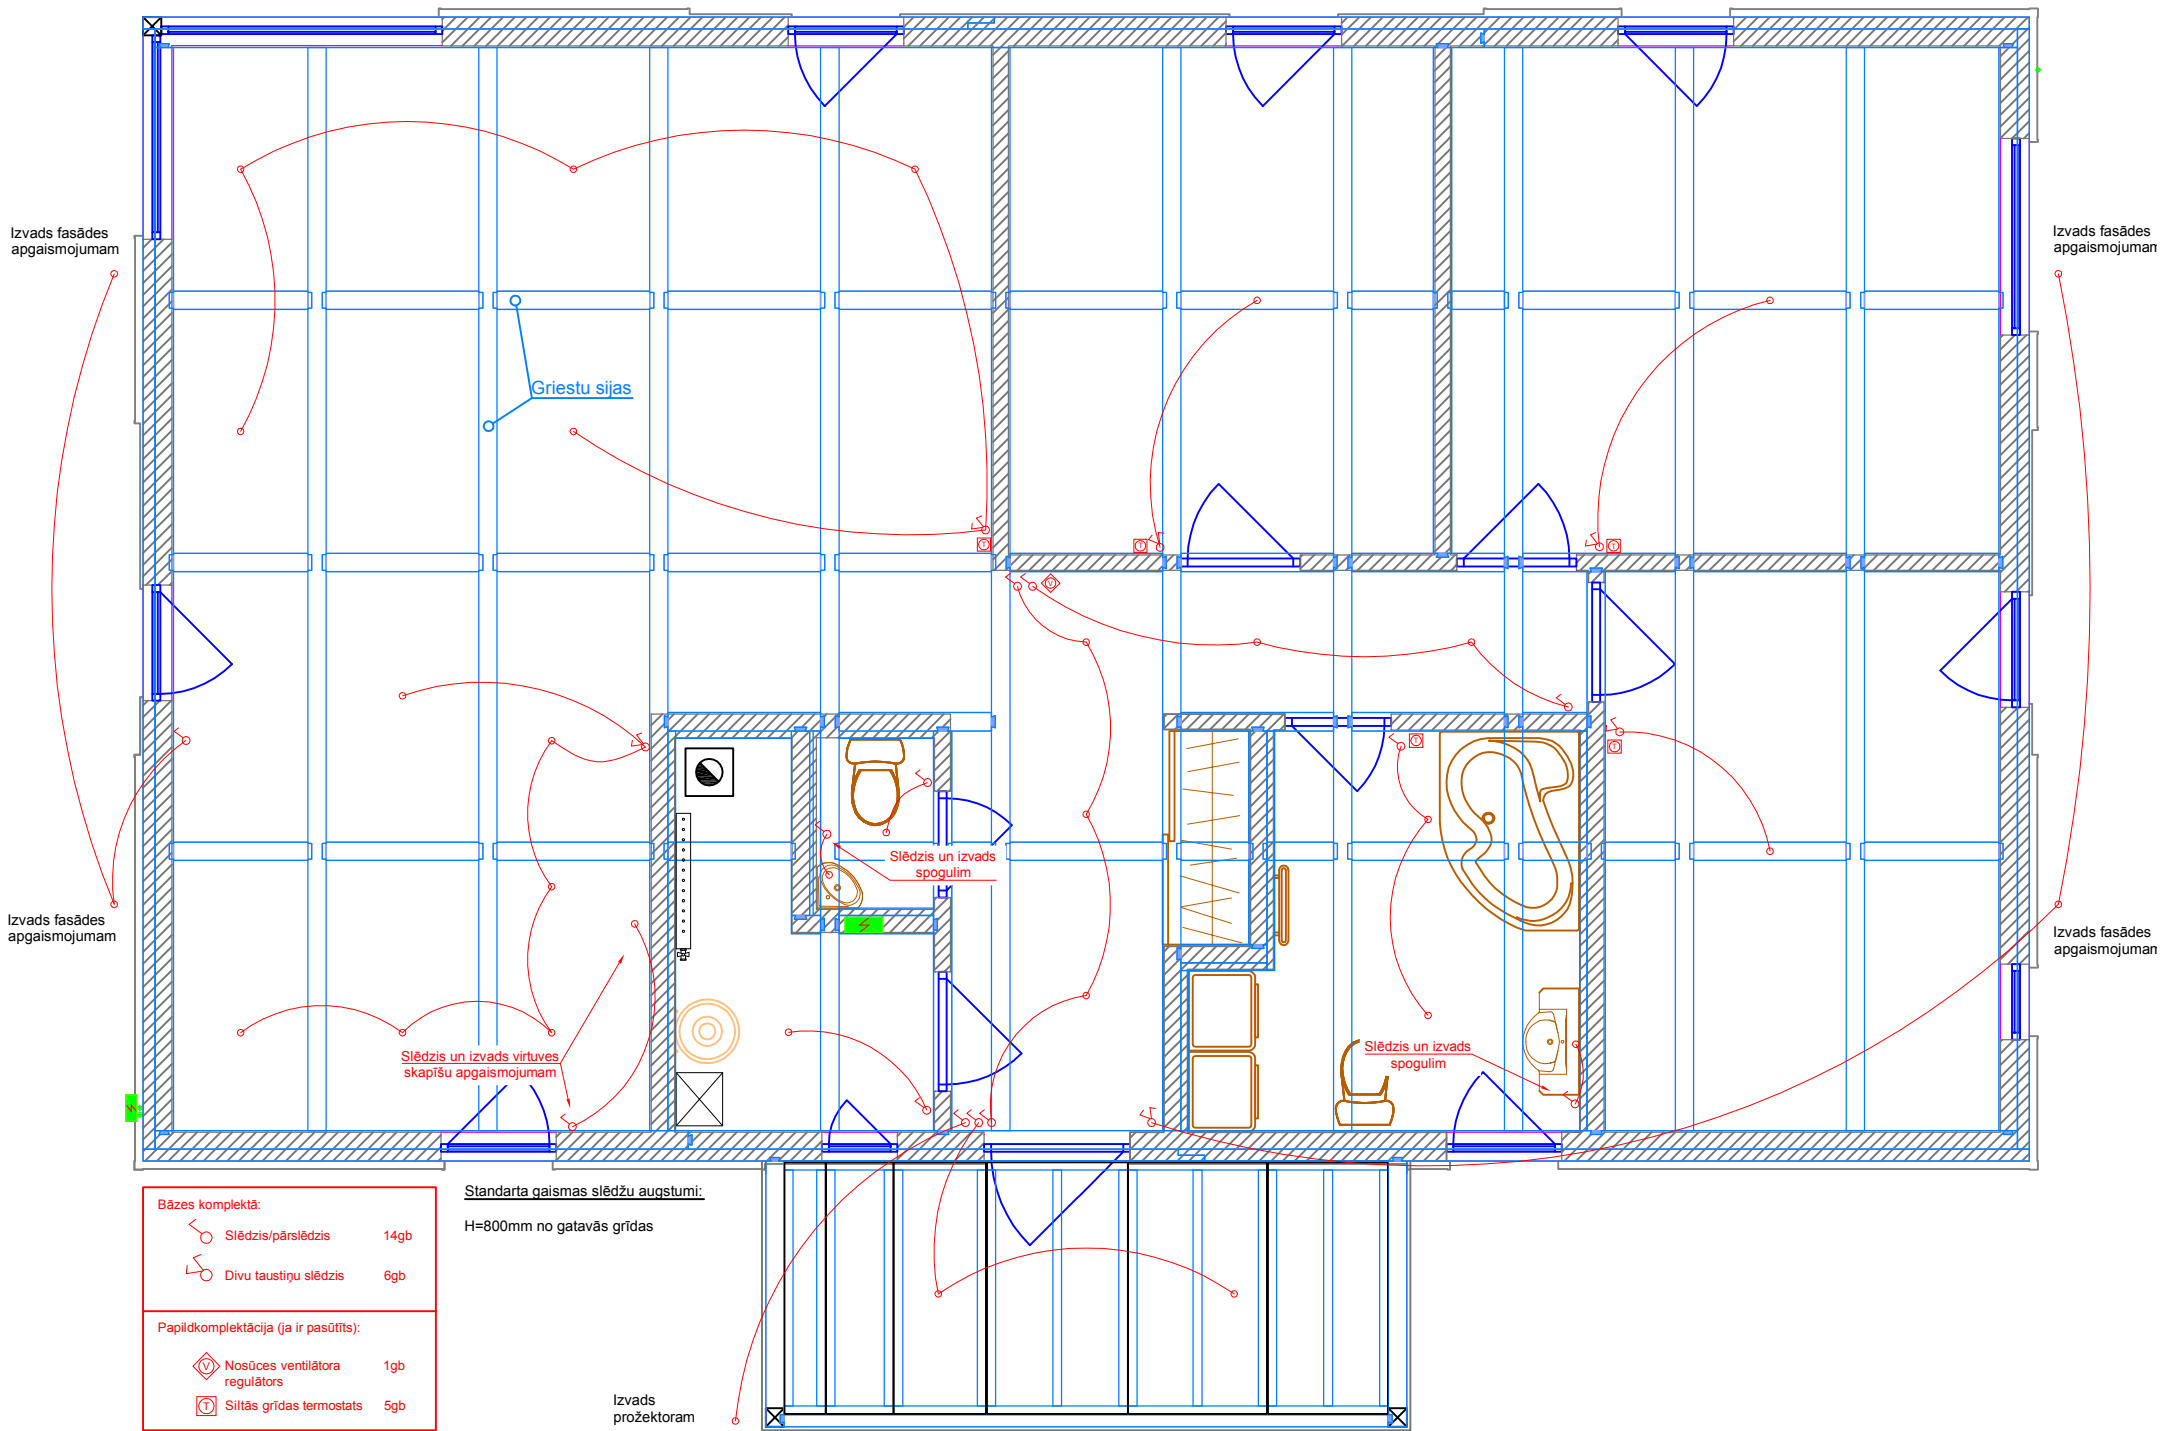

<b>Bāzes komplektā:</b>	
	Slēdzis/pārslēdzis 14gb
	Divu taustiņu slēdzis 6gb
<b>Papildkomplektācija (ja ir pasūtīts):</b>	
	Nosūces ventilatora regulators 1gb
	Siltās grīdas termostats 5gb

**Standarta gaismas slēdžu augstumi:**  
H=800mm no gatavās grīdas

Izvads prožektoram