


LivEko PlanA / SPOGUĻSKATS

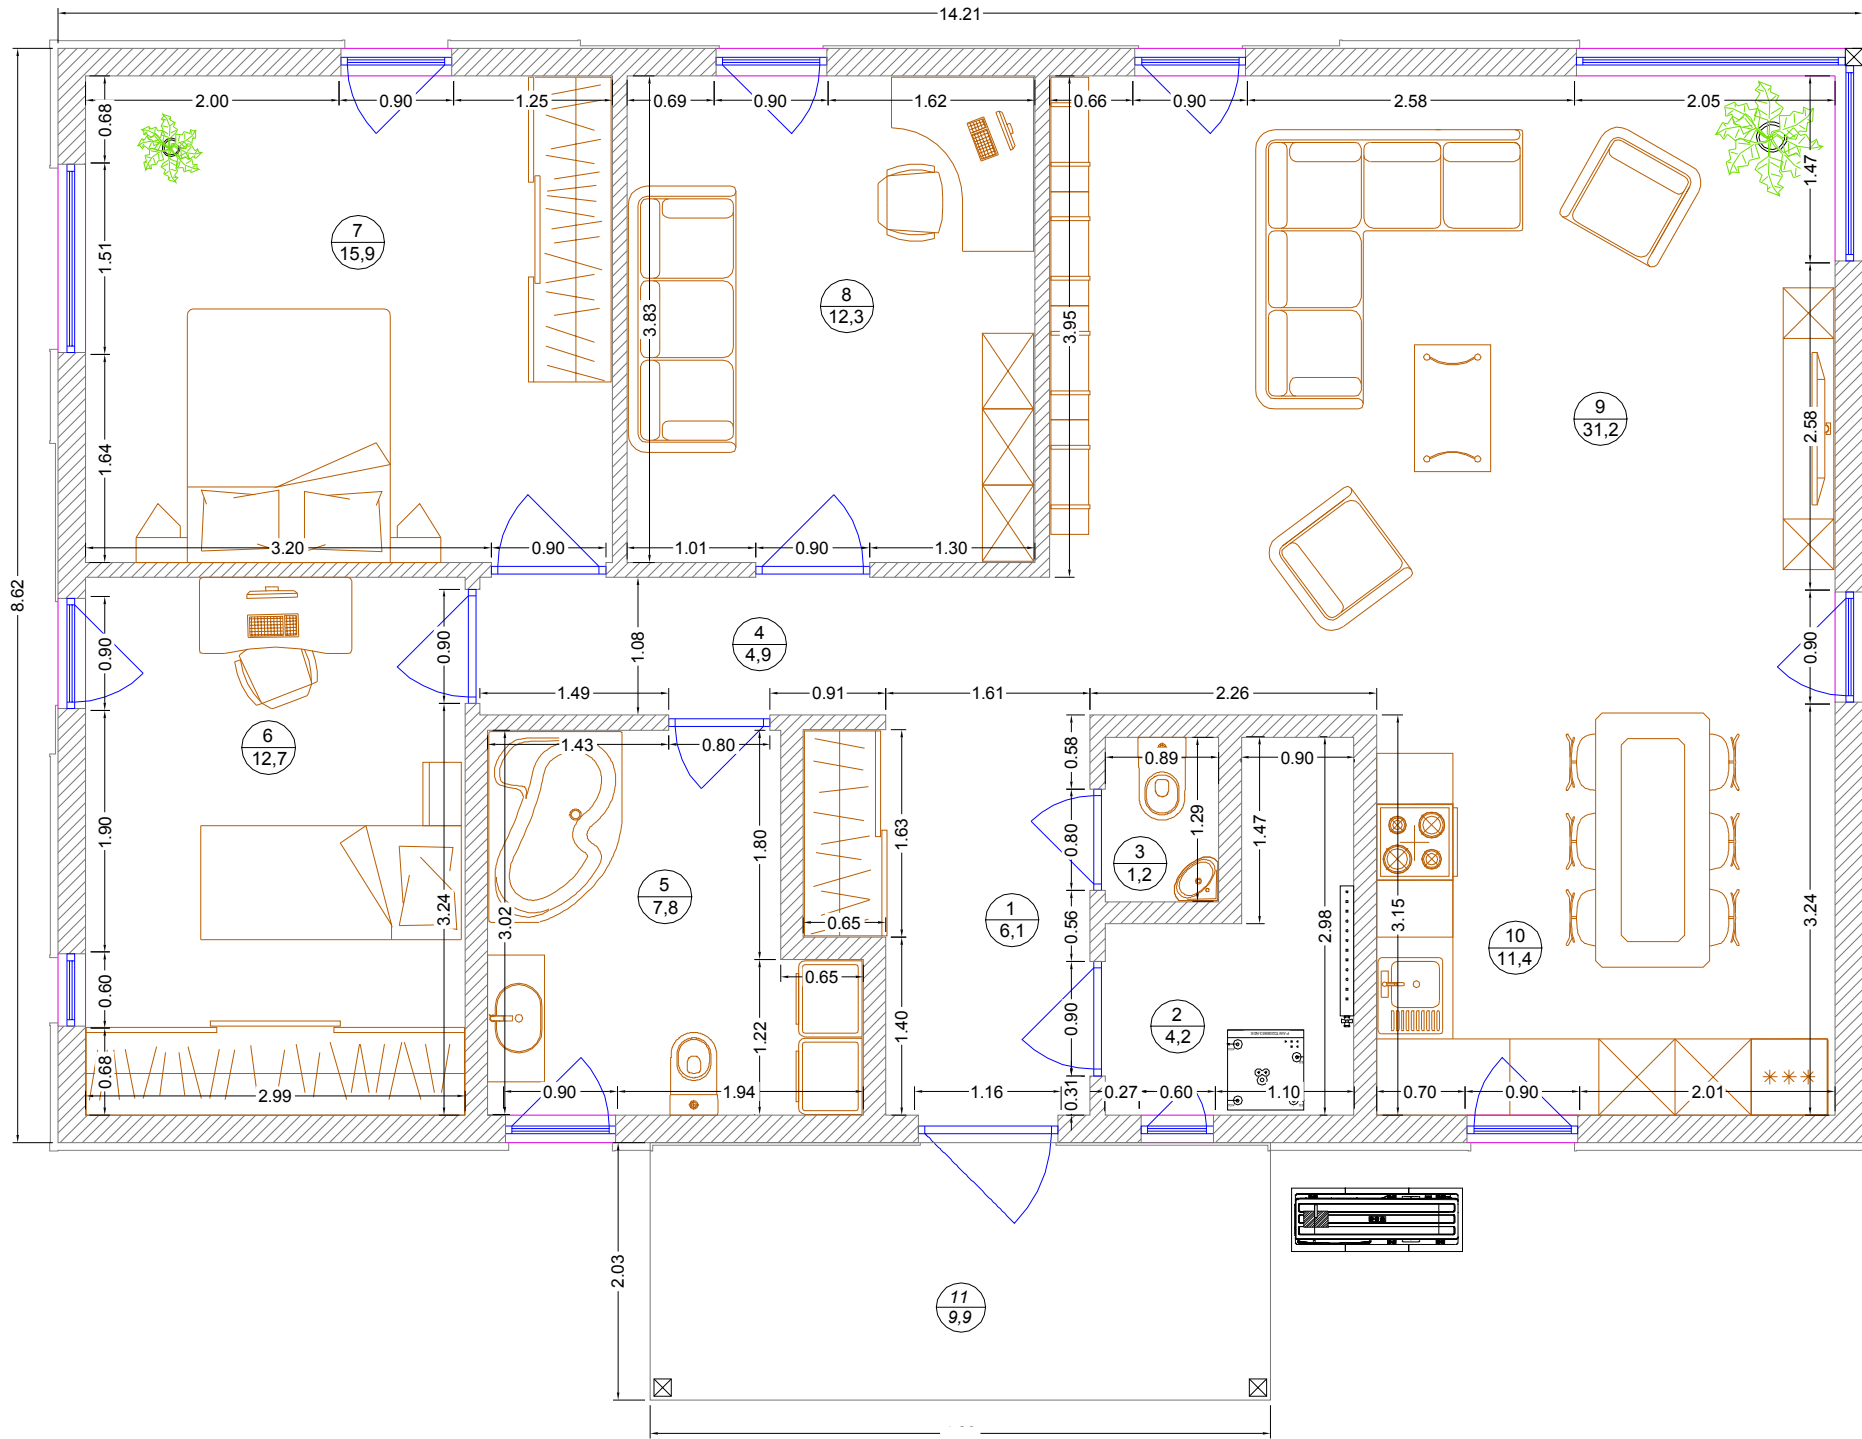

Telpu eksplikācija		
Nr.	Nosaukums	m2
1	Gaitenis	6,1
2	Katlu telpa	4,2
3	Tualete	1,2
4	Koridors	4,9
5	Vannas istaba	7,8
6	Guļamistaba	12,7
7	Guļamistaba	15,9
8	Kabinets	12,3
9	Dzīvojamā istaba	31,2
10	Virtuve	11,4
Telpas kopā:		107,7
11	Lievenis	9,9