


LivEko PlanA standarta apgaismojuma izvadi un slēgums / SPOGUĻSKATS

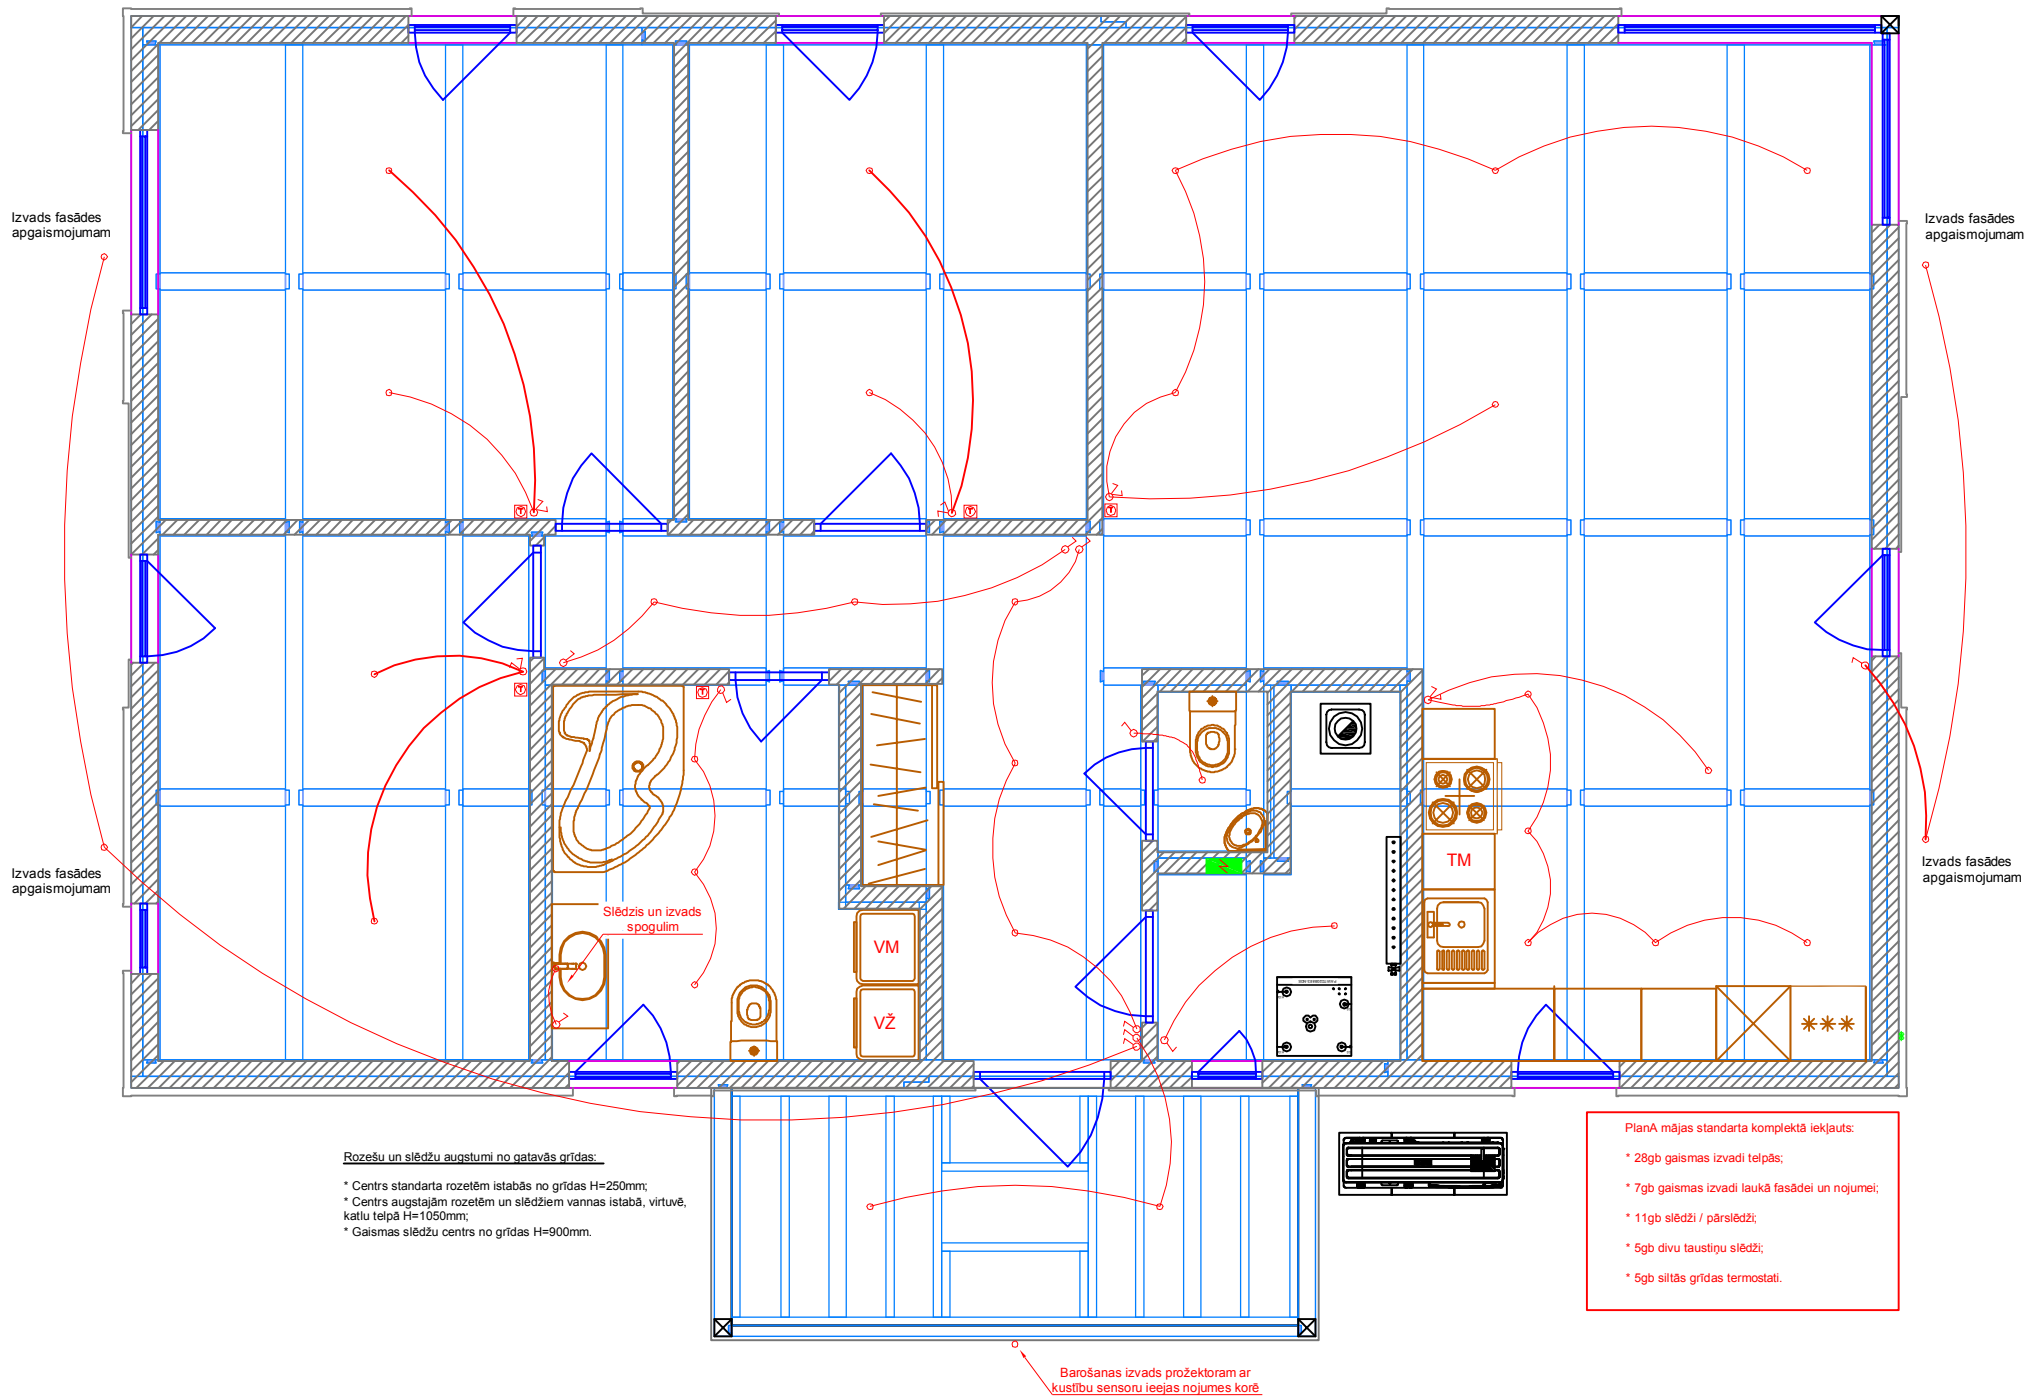

Rozešu un slēdžu augstumi no gatavās grīdas:

- * Centrs standarta rozetēm istabās no grīdas H=250mm;
- * Centrs augstajām rozetēm un slēdzīem vannas istabā, virtuvē, katlu telpā H=1050mm;
- * Gaismas slēdžu centrs no grīdas H=900mm.

- PlanA mājas standarta komplektā iekļauts:
- * 28gb gaismas izvadi telpās;
 - * 7gb gaismas izvadi laukā fasādei ar nojumi;
 - * 11gb slēdži / pārslēdži;
 - * 5gb divu taustiņu slēdži;
 - * 5gb siltās grīdas termostati.