


# LivErgo 92L SPOGUĻSKATA mājas apgaismojuma izvadi un slēgums

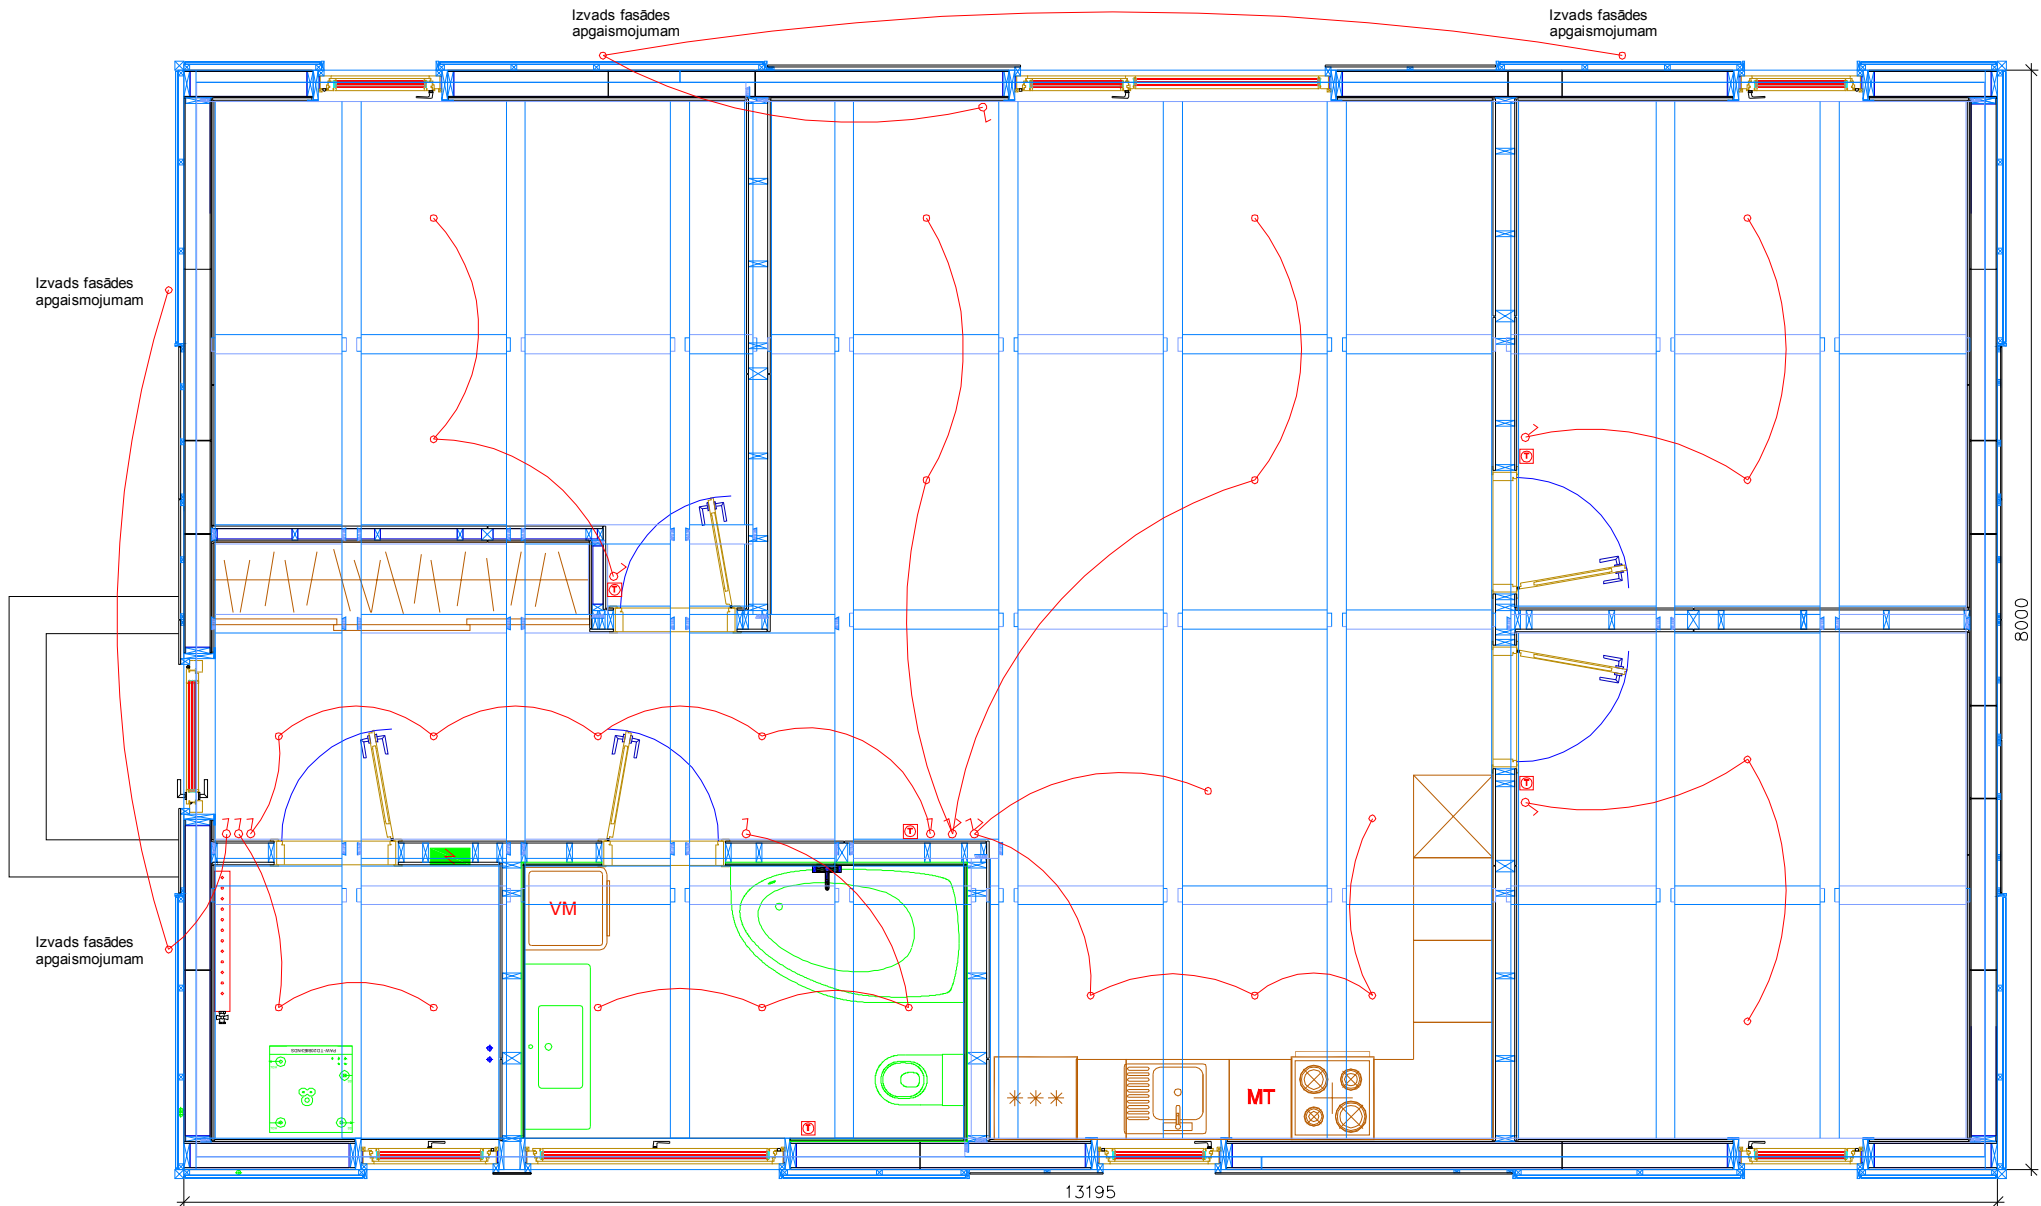

- PlanA mājas standarta komplektā iekļauts:**
- \* 24gb gaismas izvadi telpās;
  - \* 4gb gaismas izvadi laukā fasādei;
  - \* 8gb slēdži / pārslēdži;
  - \* 2gb divu taustiņu slēdži;
  - \* 5gb siltās grīdas termostati.

- Rozešu un slēdžu augstumi no gatavās grīdas:**
- \* Centrs standarta rozetēm istabās no grīdas H=250mm;
  - \* Centrs augstajām rozetēm un slēdžiem vannas istabā, virtuvē, katlu telpā H=1050mm;
  - \* Gaismas slēdžu centrs no grīdas H=900mm.