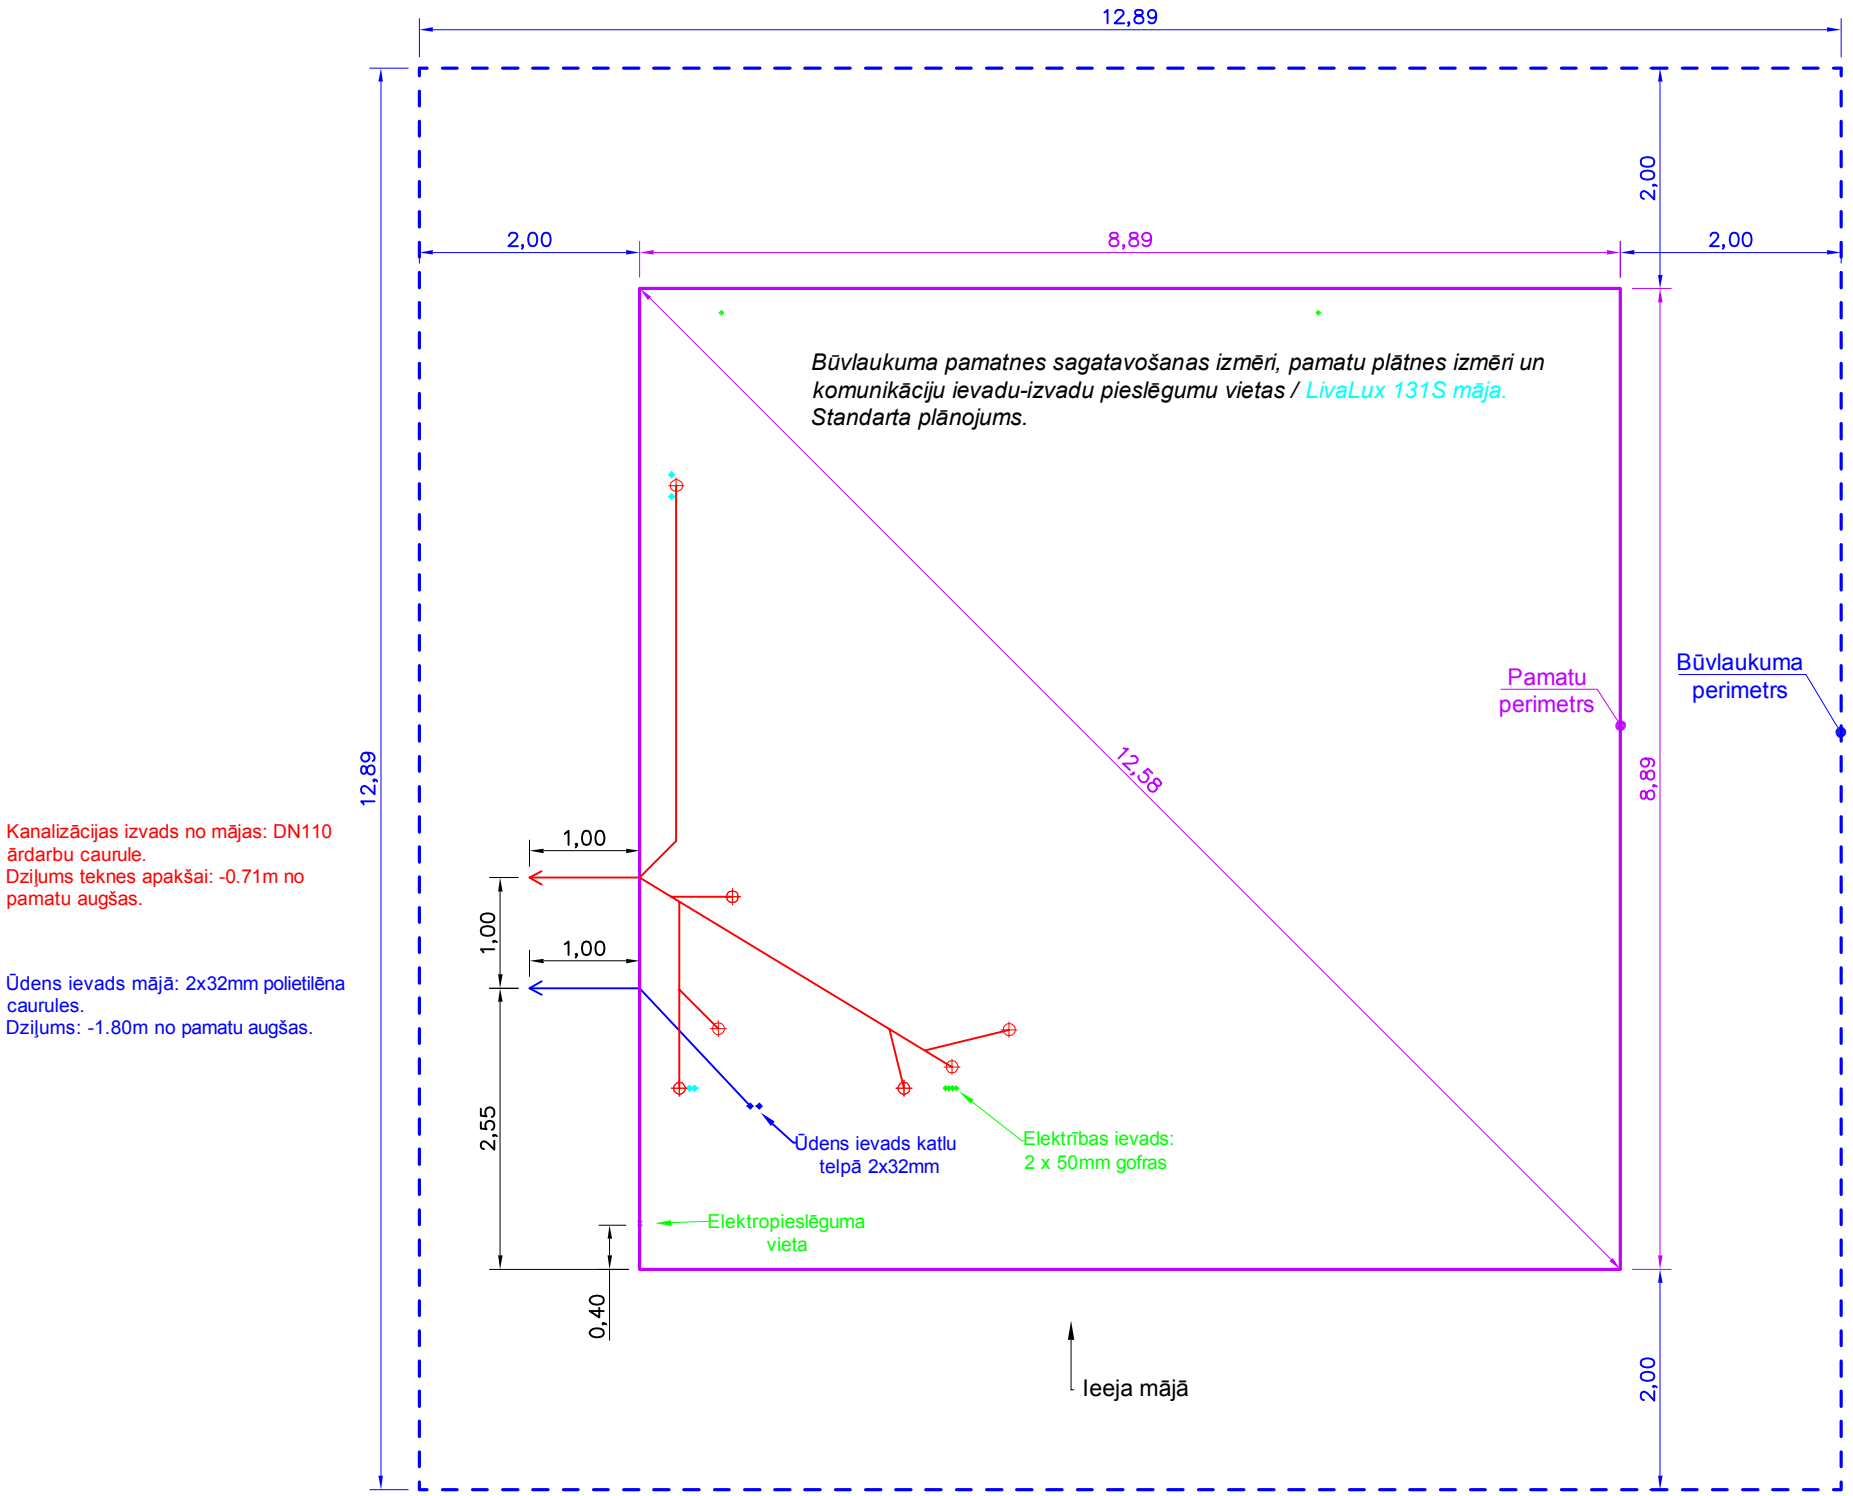
12,89
2,00
8,89
2,00
2,00
12,89
8,89
2,00
Būvlaukuma pamatnes sagatavošanas izmēri, pamatu plātnes izmēri un komunikāciju ievadu-izvadu pieslēgumu vietas / LivaLux 131S māja.
Standarta plānojums.
Pamatu perimetrs
Būvlaukuma perimetrs
12,58
Kanalizācijas izvads no mājas: DN110 ārdarbu caurule.
Dziļums teknes apakšai: -0.71m no pamatu augšas.
Ūdens ievads mājā: 2x32mm polietilēna caurules.
Dziļums: -1.80m no pamatu augšas.
1,00
1,00
1,00
2,55
0,40
Ūdens ievads katlu telpā 2x32mm
Elektrības ievads: 2 x 50mm gofras
Elektropieslēguma vieta
Ieeja mājā