


LivEko PlanC mājas bāzes komplekta rozešu daudzums un izvietojums

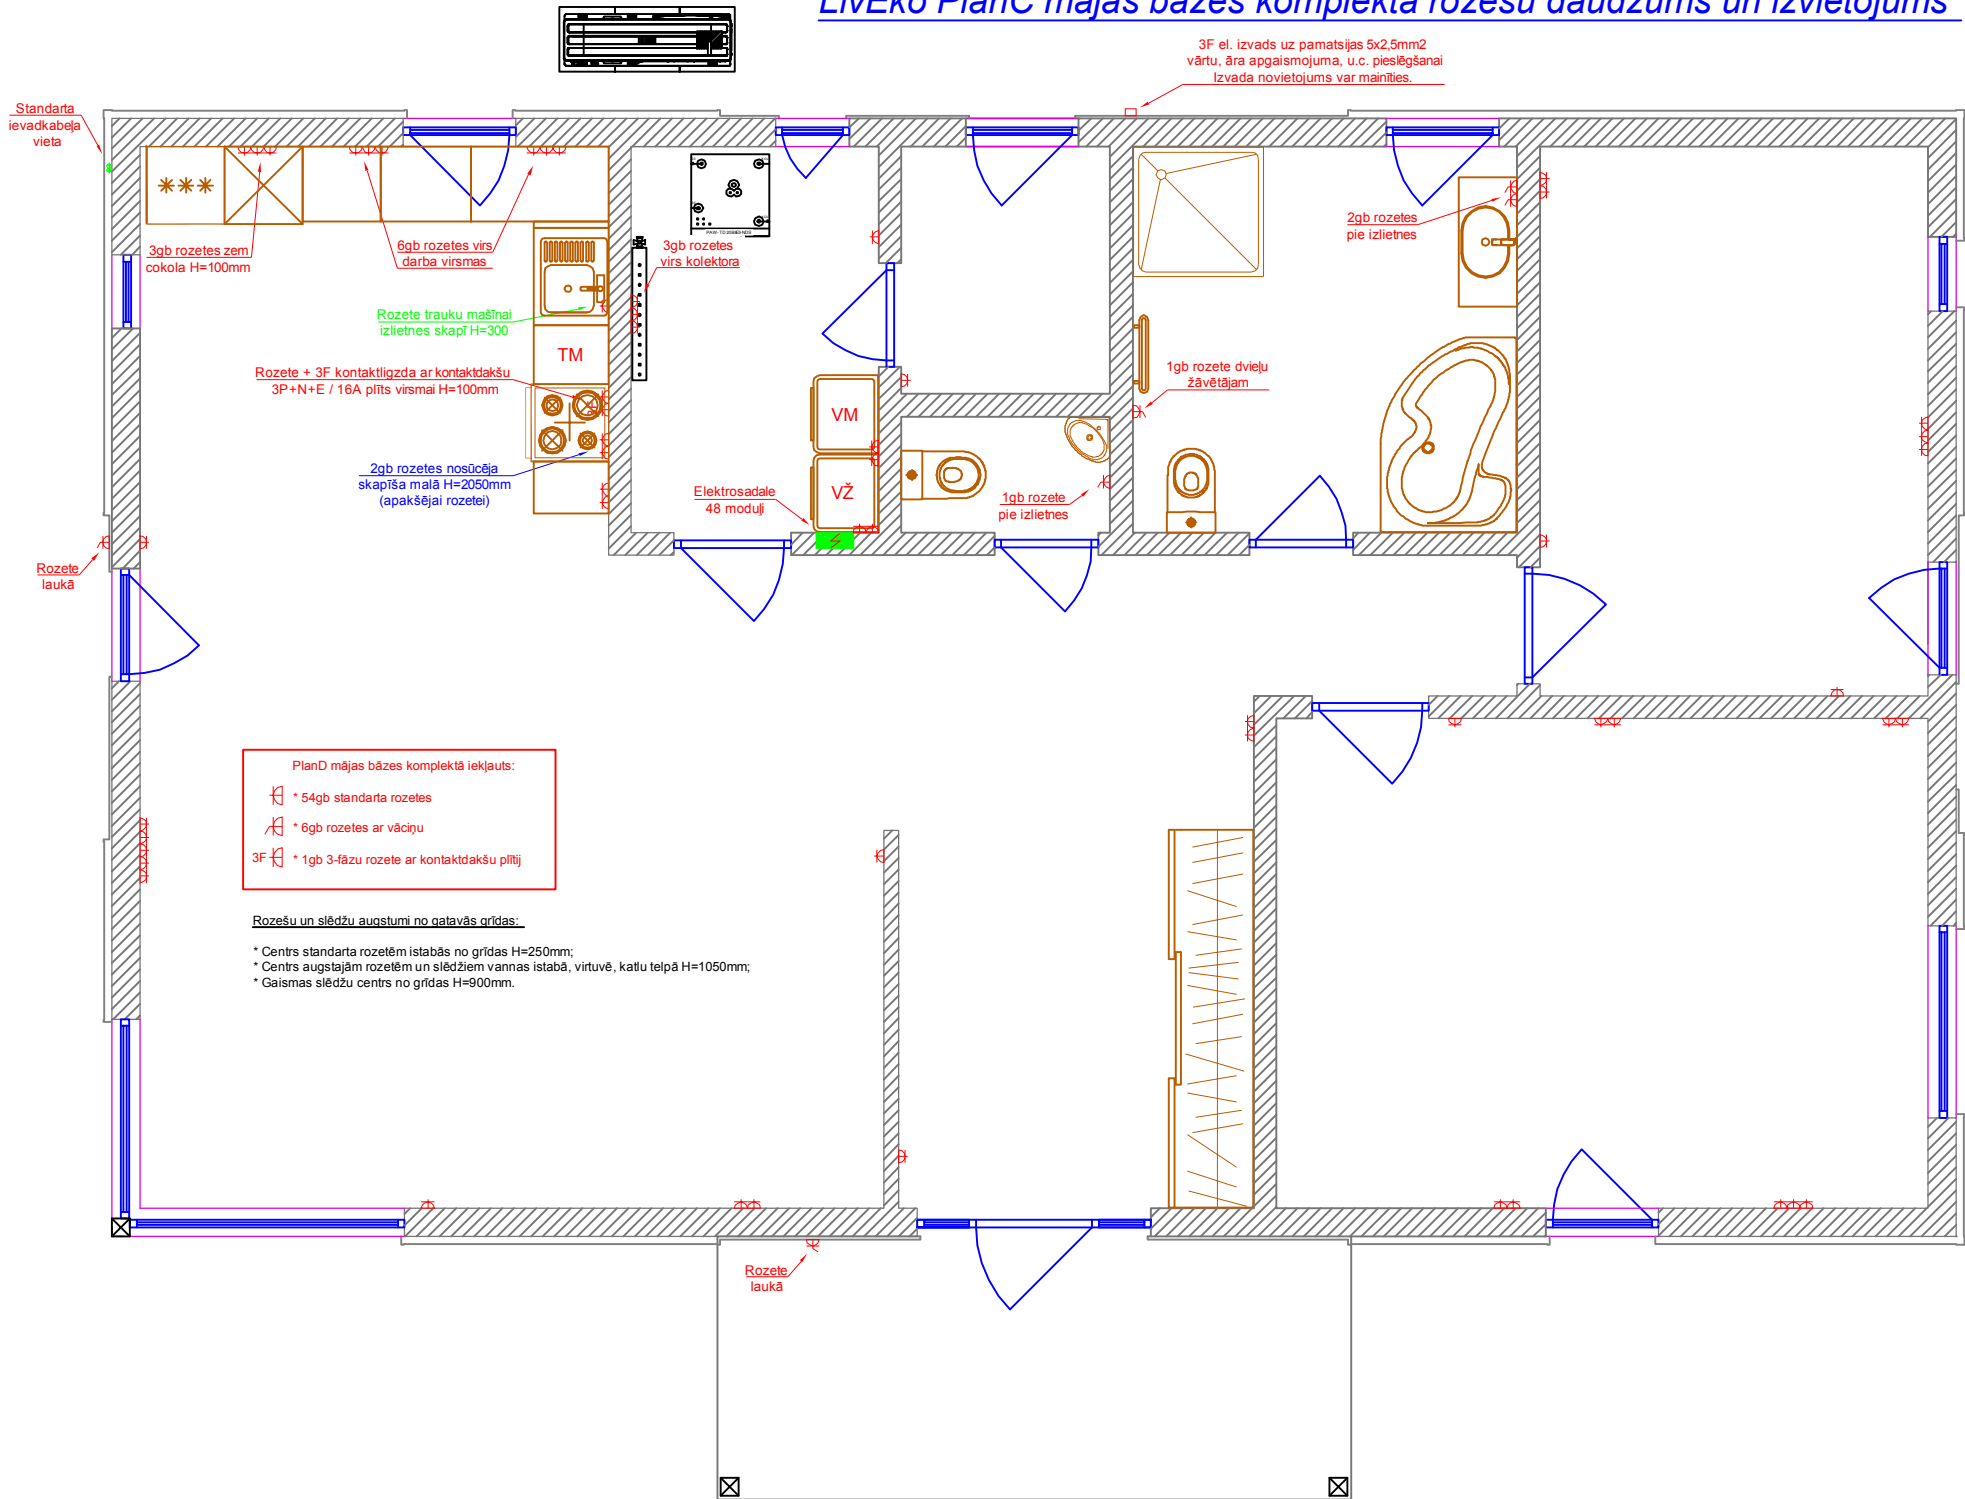

PlanD mājas bāzes komplektā iekļauts:

- * 54gb standarta rozetes
- * 6gb rozetes ar vāciņu
- 3F * 1gb 3-fāzu rozete ar kontaktdakšu pīlīj

Rozešu un slēdžu augstumi no gatavās grīdas:

- * Centrs standarta rozetēm istabās no grīdas H=250mm;
- * Centrs augstajām rozetēm un slēdžiem vannas istabā, virtuvē, katlu telpā H=1050mm;
- * Gaismas slēdžu centrs no grīdas H=900mm.