


LivEko PlanA pagarināta / 4-istabu plānojums

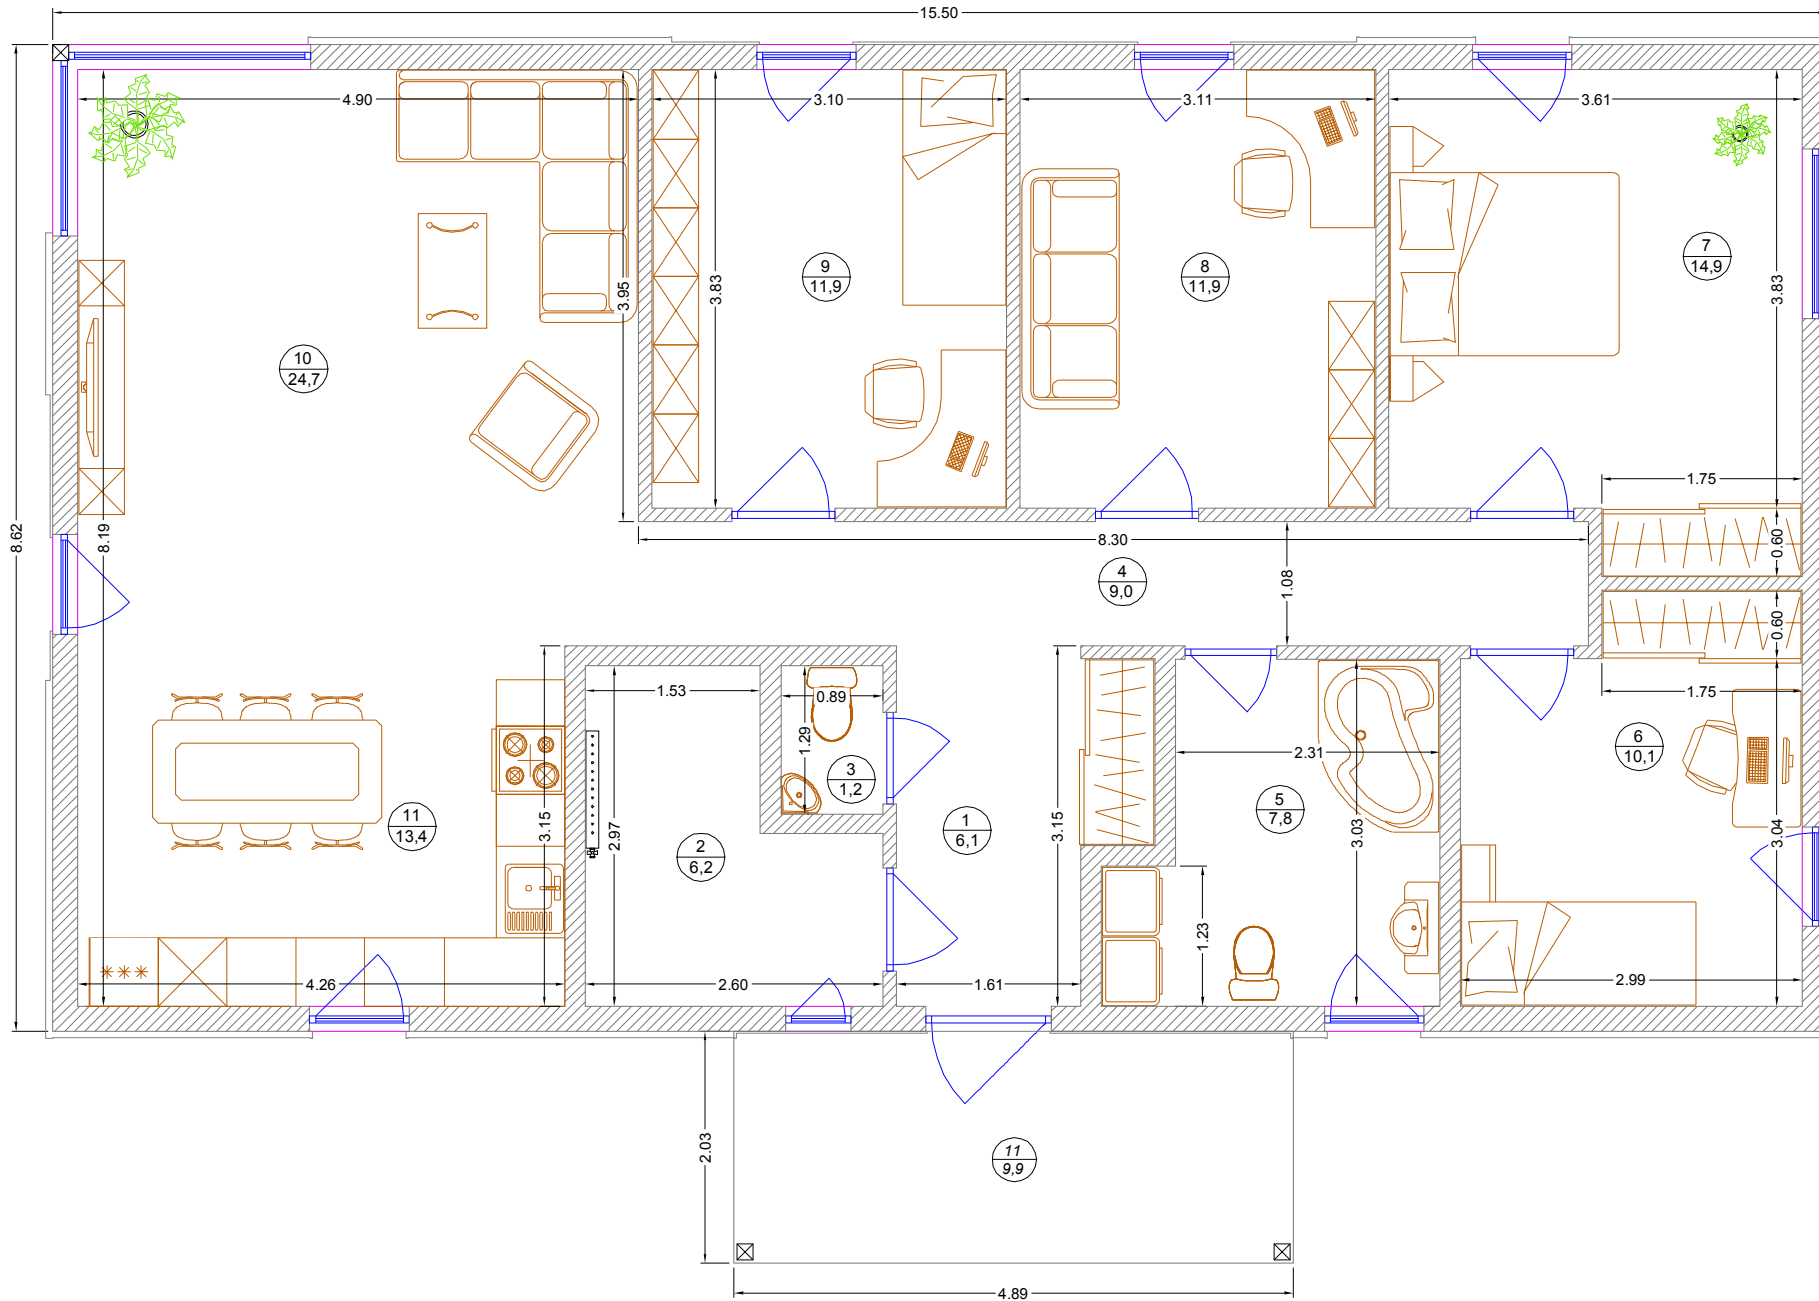

Telpu eksplikācija		
Nr.	Nosaukums	m2
1	ieejas gaitenis	6,1
2	Katlu telpa	6,2
3	Tualete	1,2
4	Gaitenis	9,0
5	Vannas istaba	7,8
6	Gujamistaba	10,1
7	Gujamistaba	14,9
8	Gujamistaba	11,9
9	Kabinets	11,9
10	Dzīvojamā istaba	24,7
11	Virtuve	13,4
	Telpas kopā:	117,2
12	Lievenis	9,9