


LivErgo 66M **spoguļskata** telpu izmēri

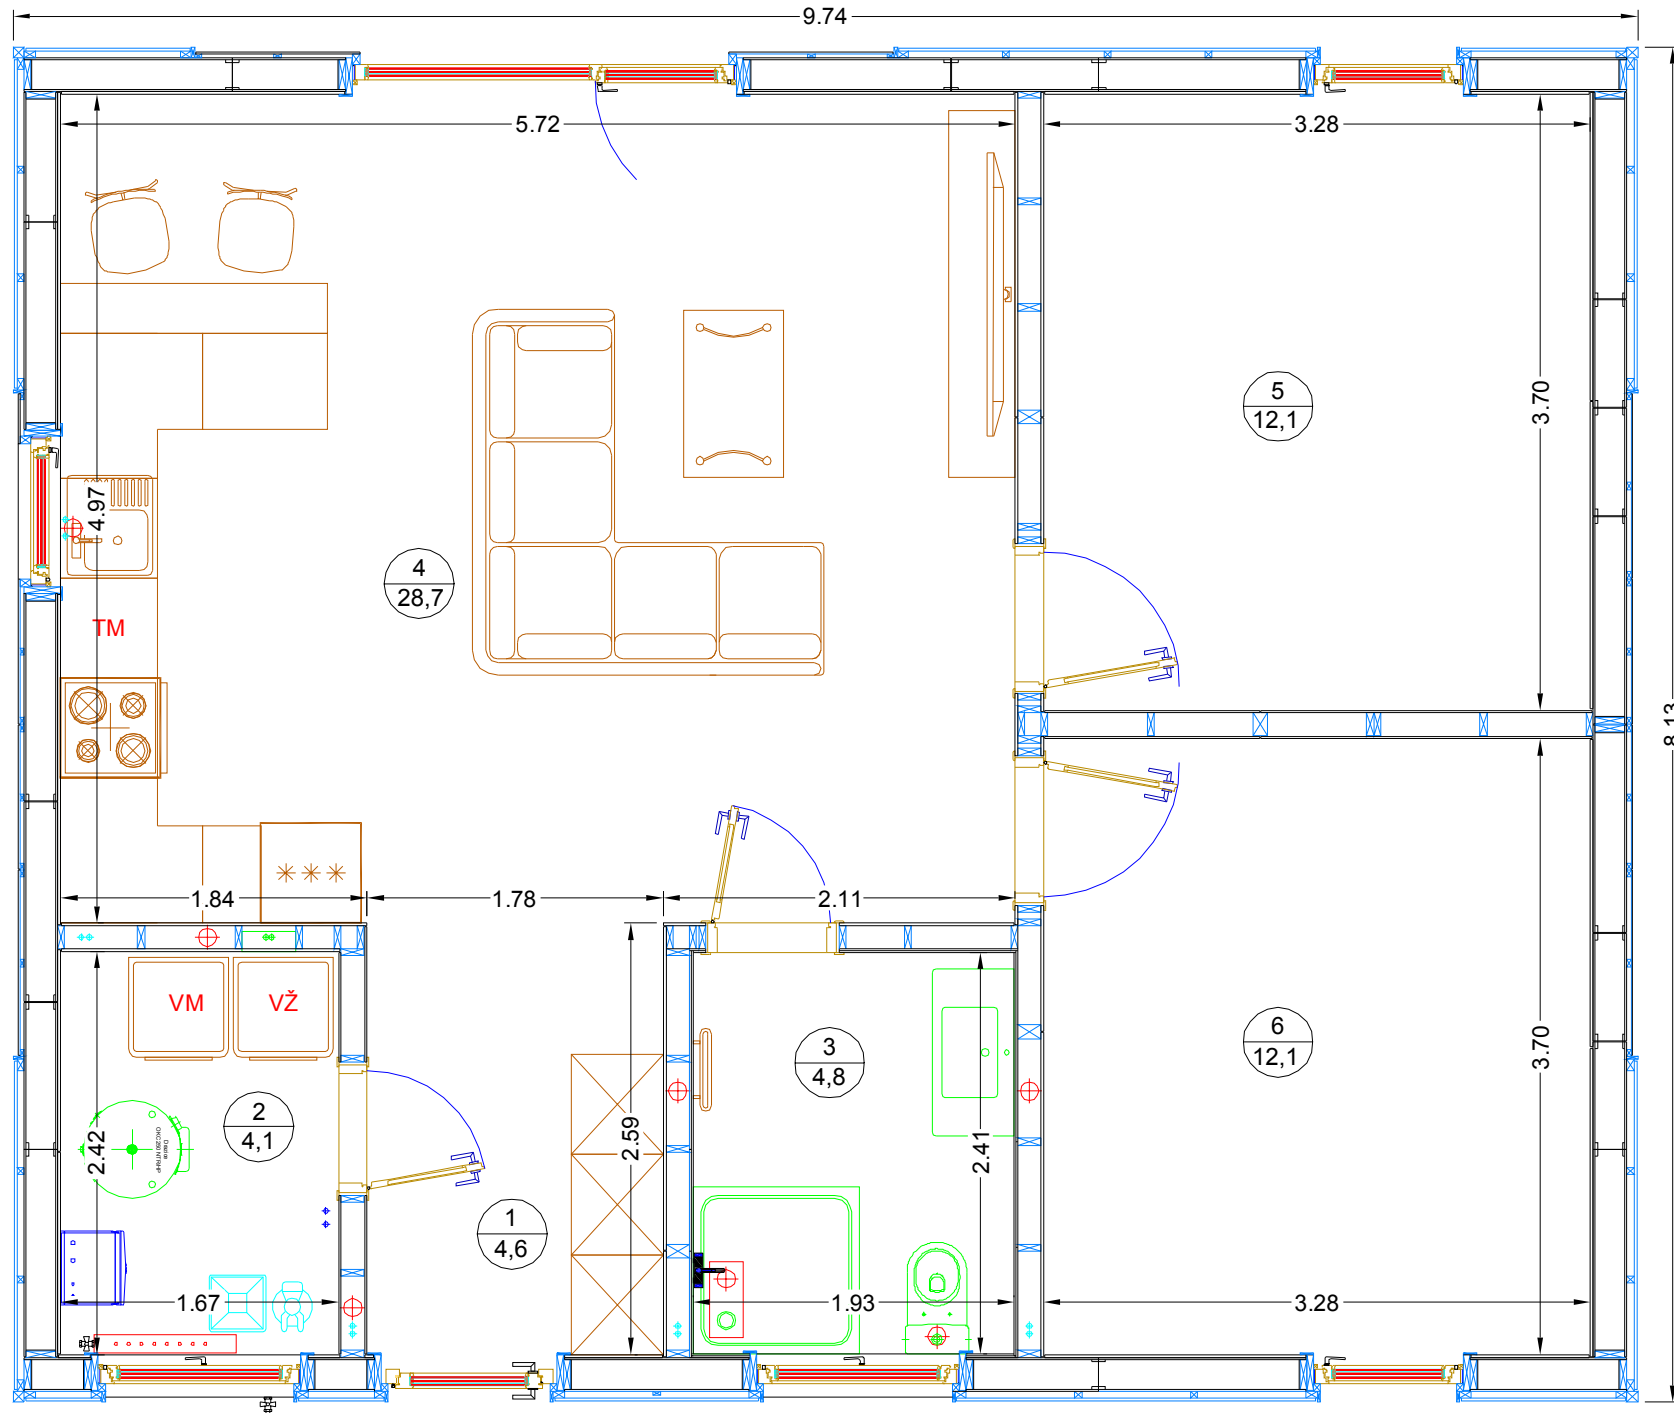

Telpu eksplikācija LivErgo 66M

Nr.	Nosaukums	m2
1	leejas gaitenis	4,6
2	Katlu telpa	4,1
3	Vannas istaba	4,8
4	Dzīvojamā istaba	28,7
5	Guļamistaba	12,1
6	Guļamistaba	12,1
Telpas kopā:		66,4