LivEko PlanB standarta apgaismojuma izvadi un slēgums

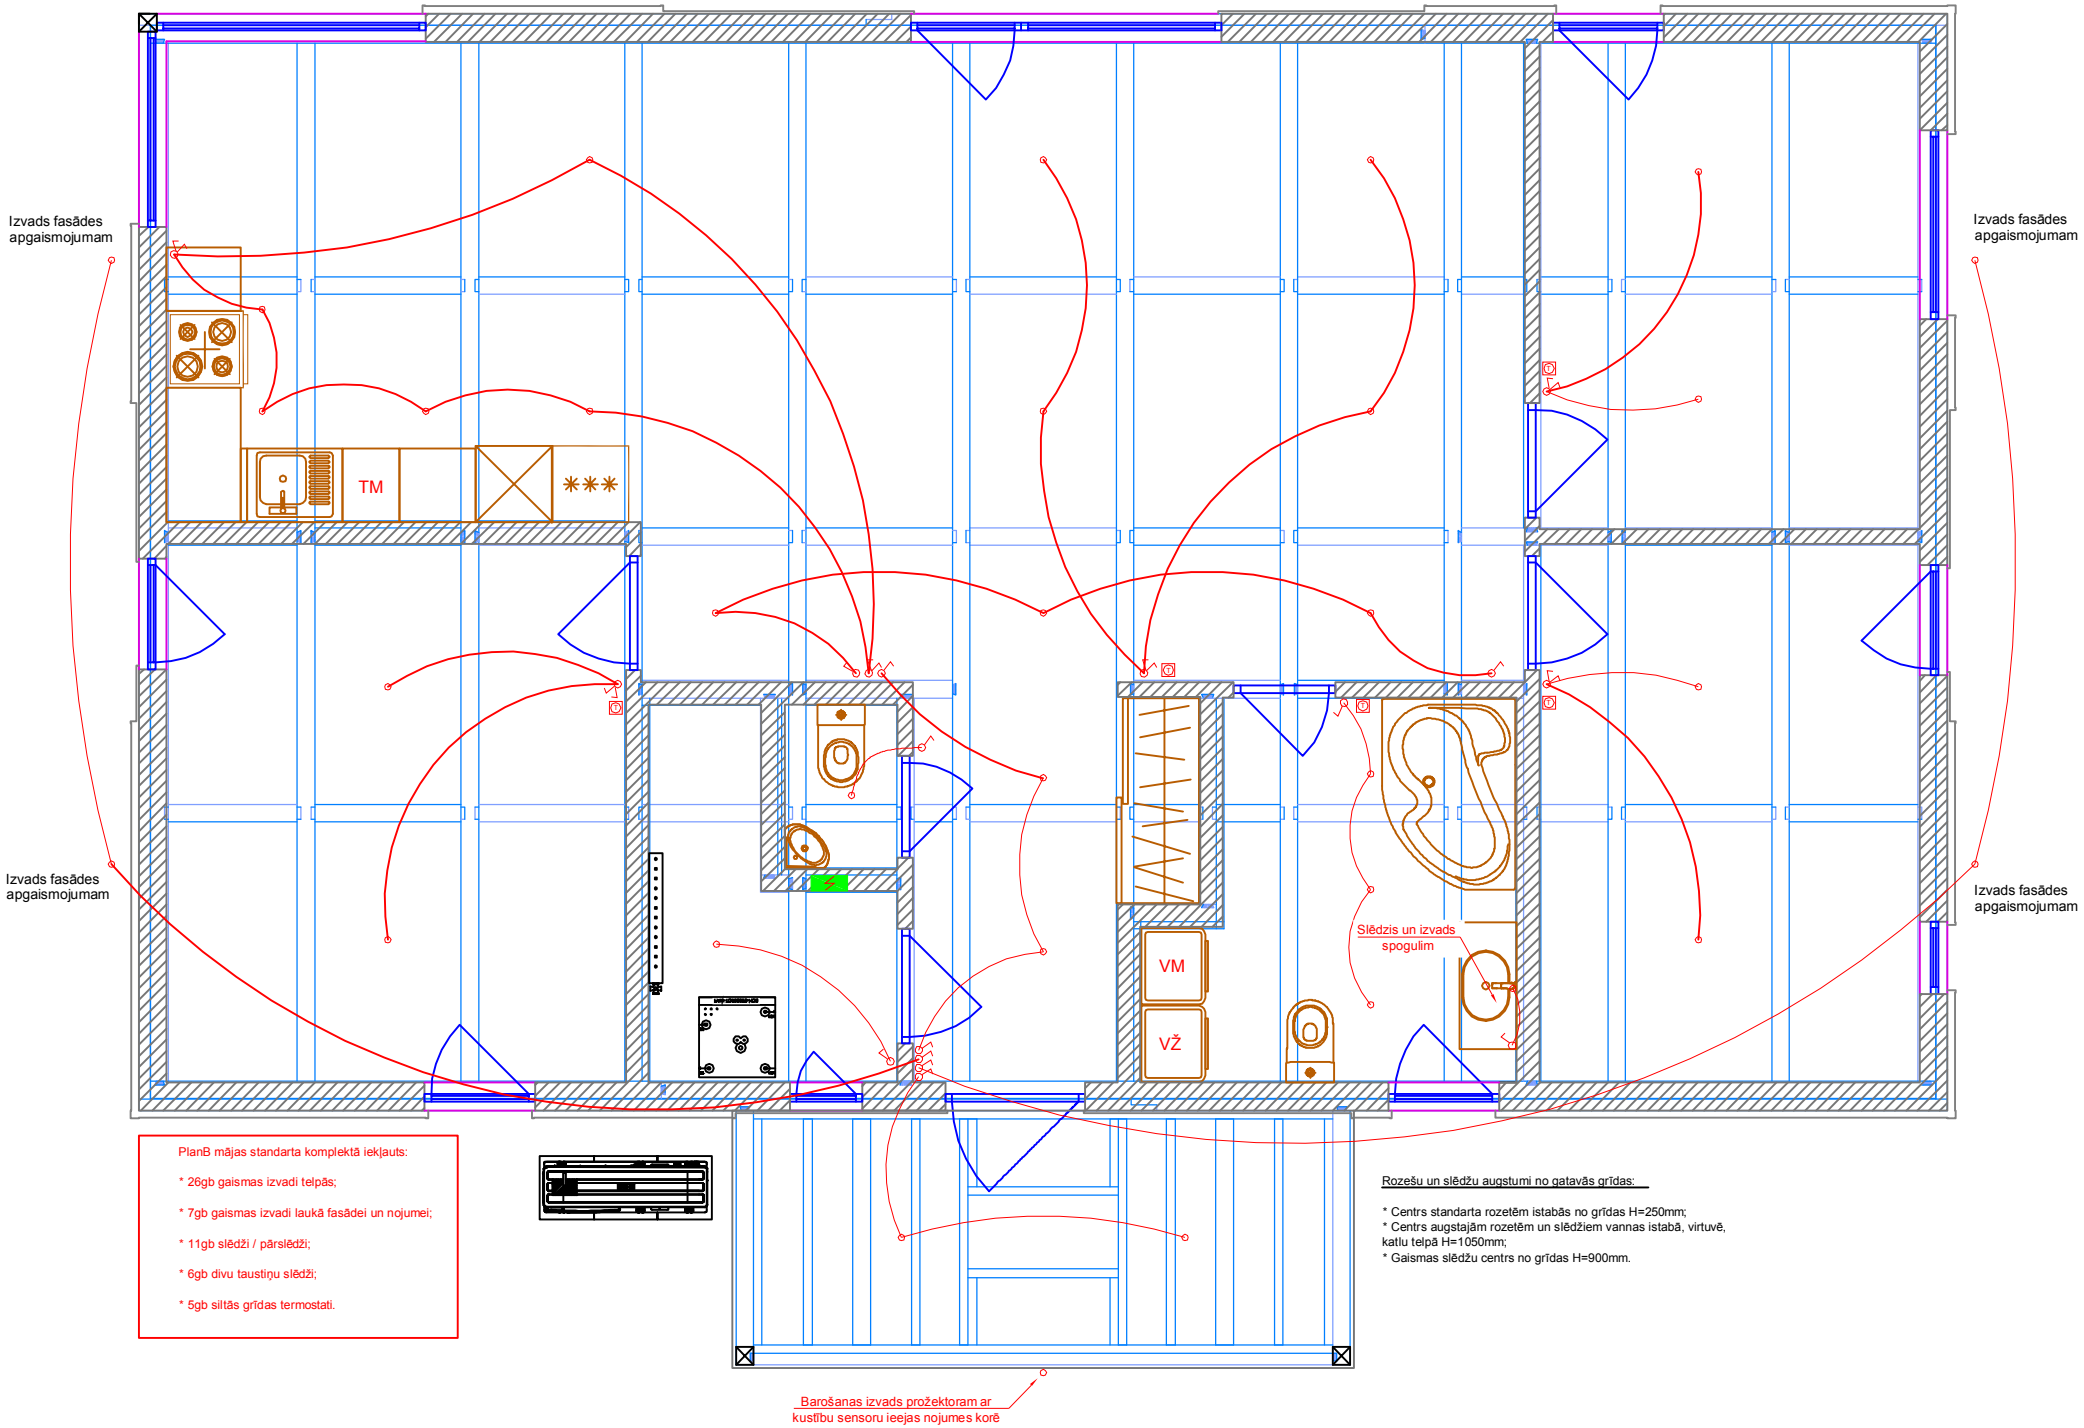

PlanB mājas standarta komplektā iekļauts:

* 26gb gaismas izvadi telpās;
* 7gb gaismas izvadi laukā fasādei un nojumei;
* 11gb slēdži / pārslēdži;
* 6gb divu taustiņu slēdži;
* 5gb siltās grīdas termostati.

Rozešu un slēdžu augstumi no gatavās grīdas:

* Centrs standarta rozetēm istabās no grīdas H=250mm;
* Centrs augstajām rozetēm un slēdžiem vannas istabā, virtuvē, katlu telpā H=1050mm;
* Gaismas slēdžu centrs no grīdas H=900mm.