


# LivEko PlanD / standarta planojums

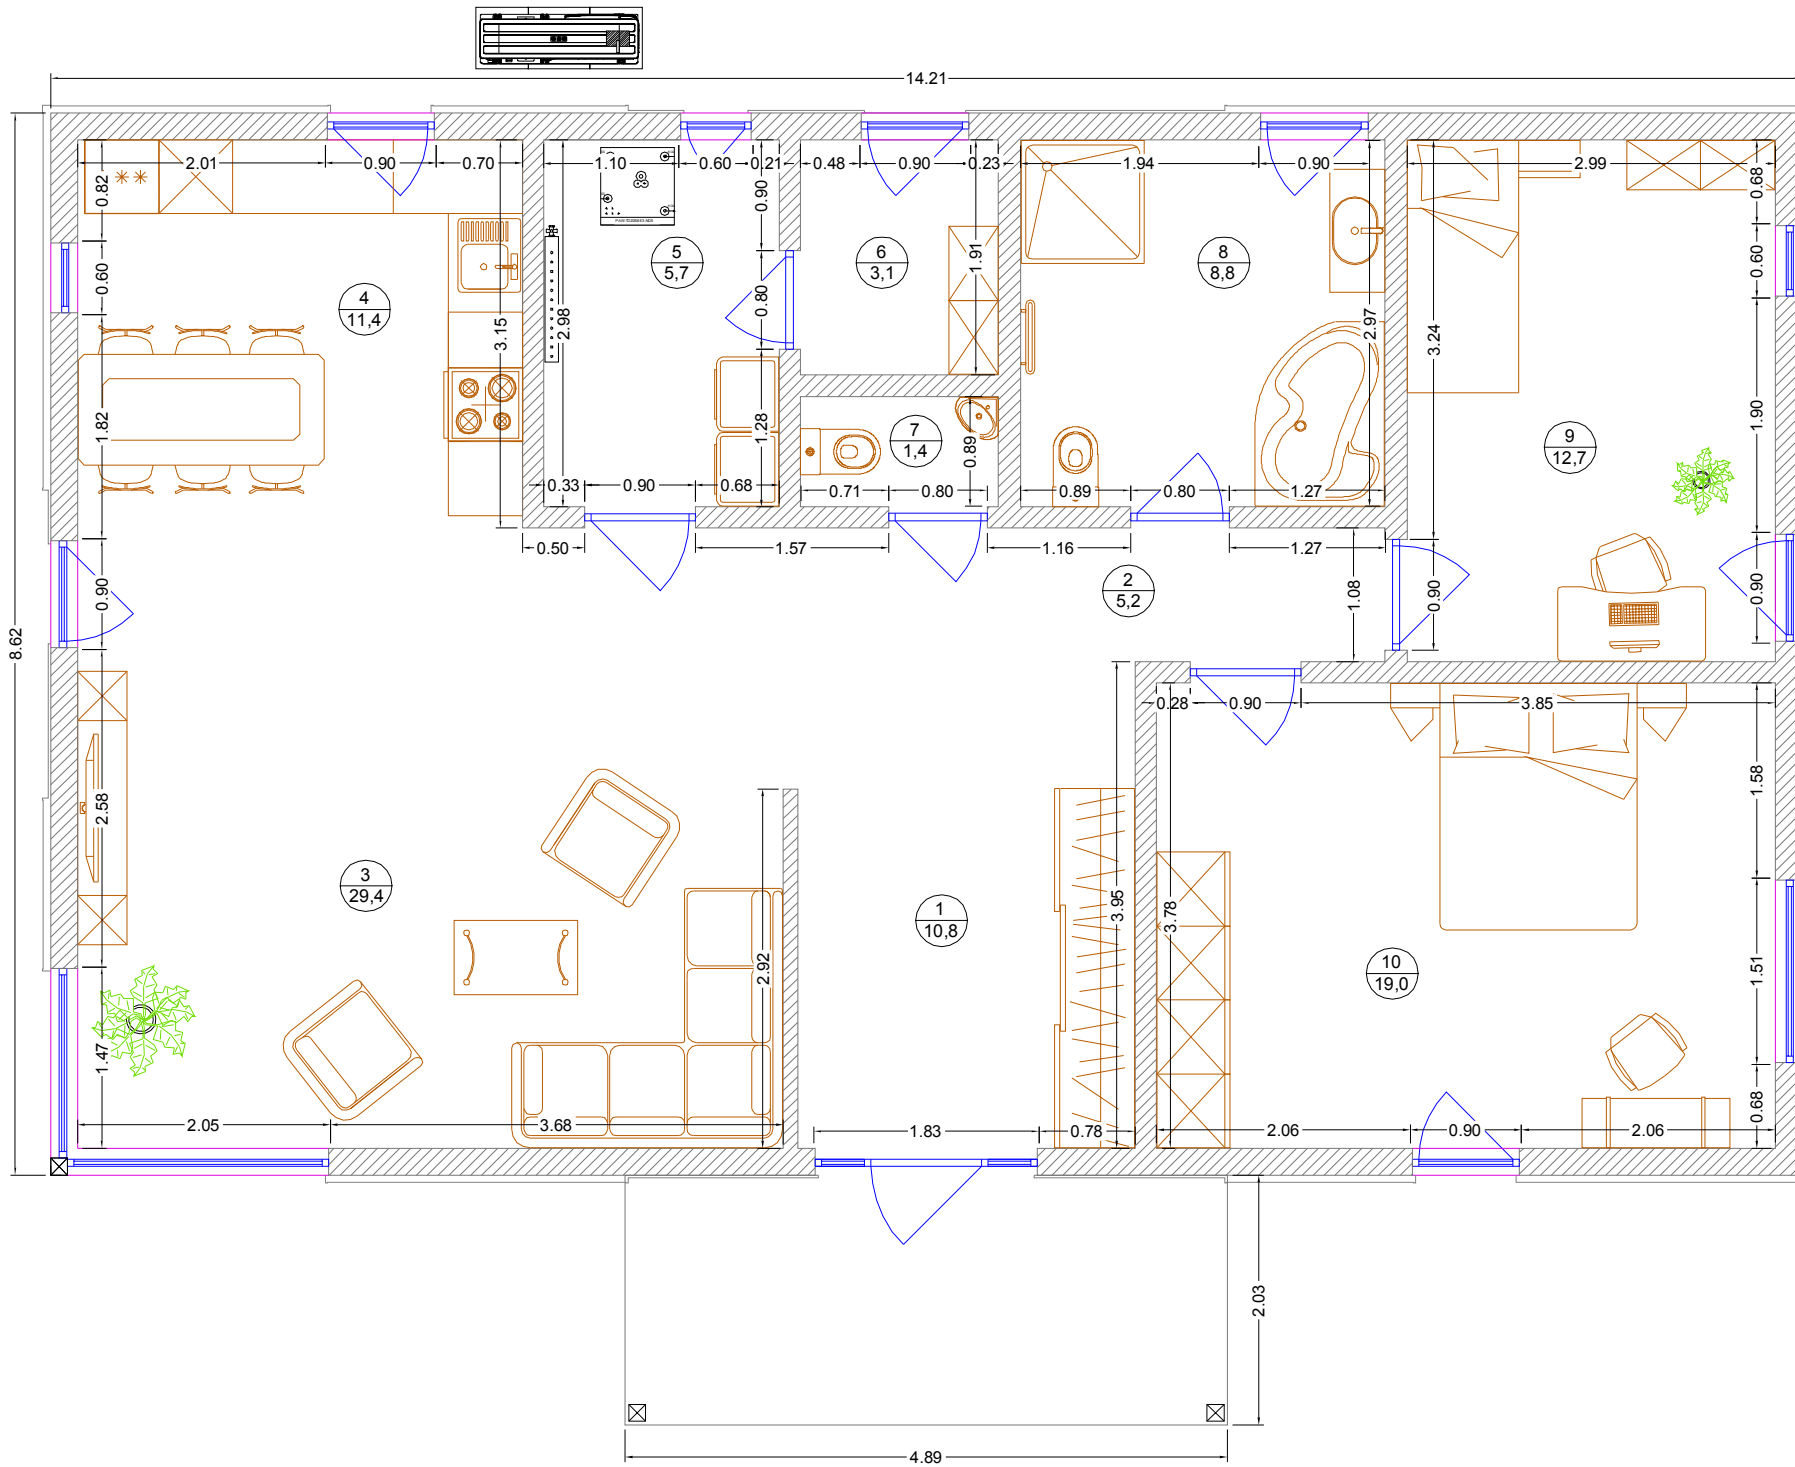

Telpu eksplikācija		
Nr.	Nosaukums	Laukums, m2
1	Koridors	10,8
2	Gaitenis	5,2
3	Dzīvojamā istaba	29,4
4	Virtuve	11,4
5	Katlu telpa	5,7
6	Pieliekamais	3,1
7	Tualete	1,4
8	Vannas istaba	8,8
9	Guļamistaba	12,7
10	Guļamistaba	19,0
Kopā:		107,5