


Kompaktās mājas standarta apgaismojuma izvadi un slēgums

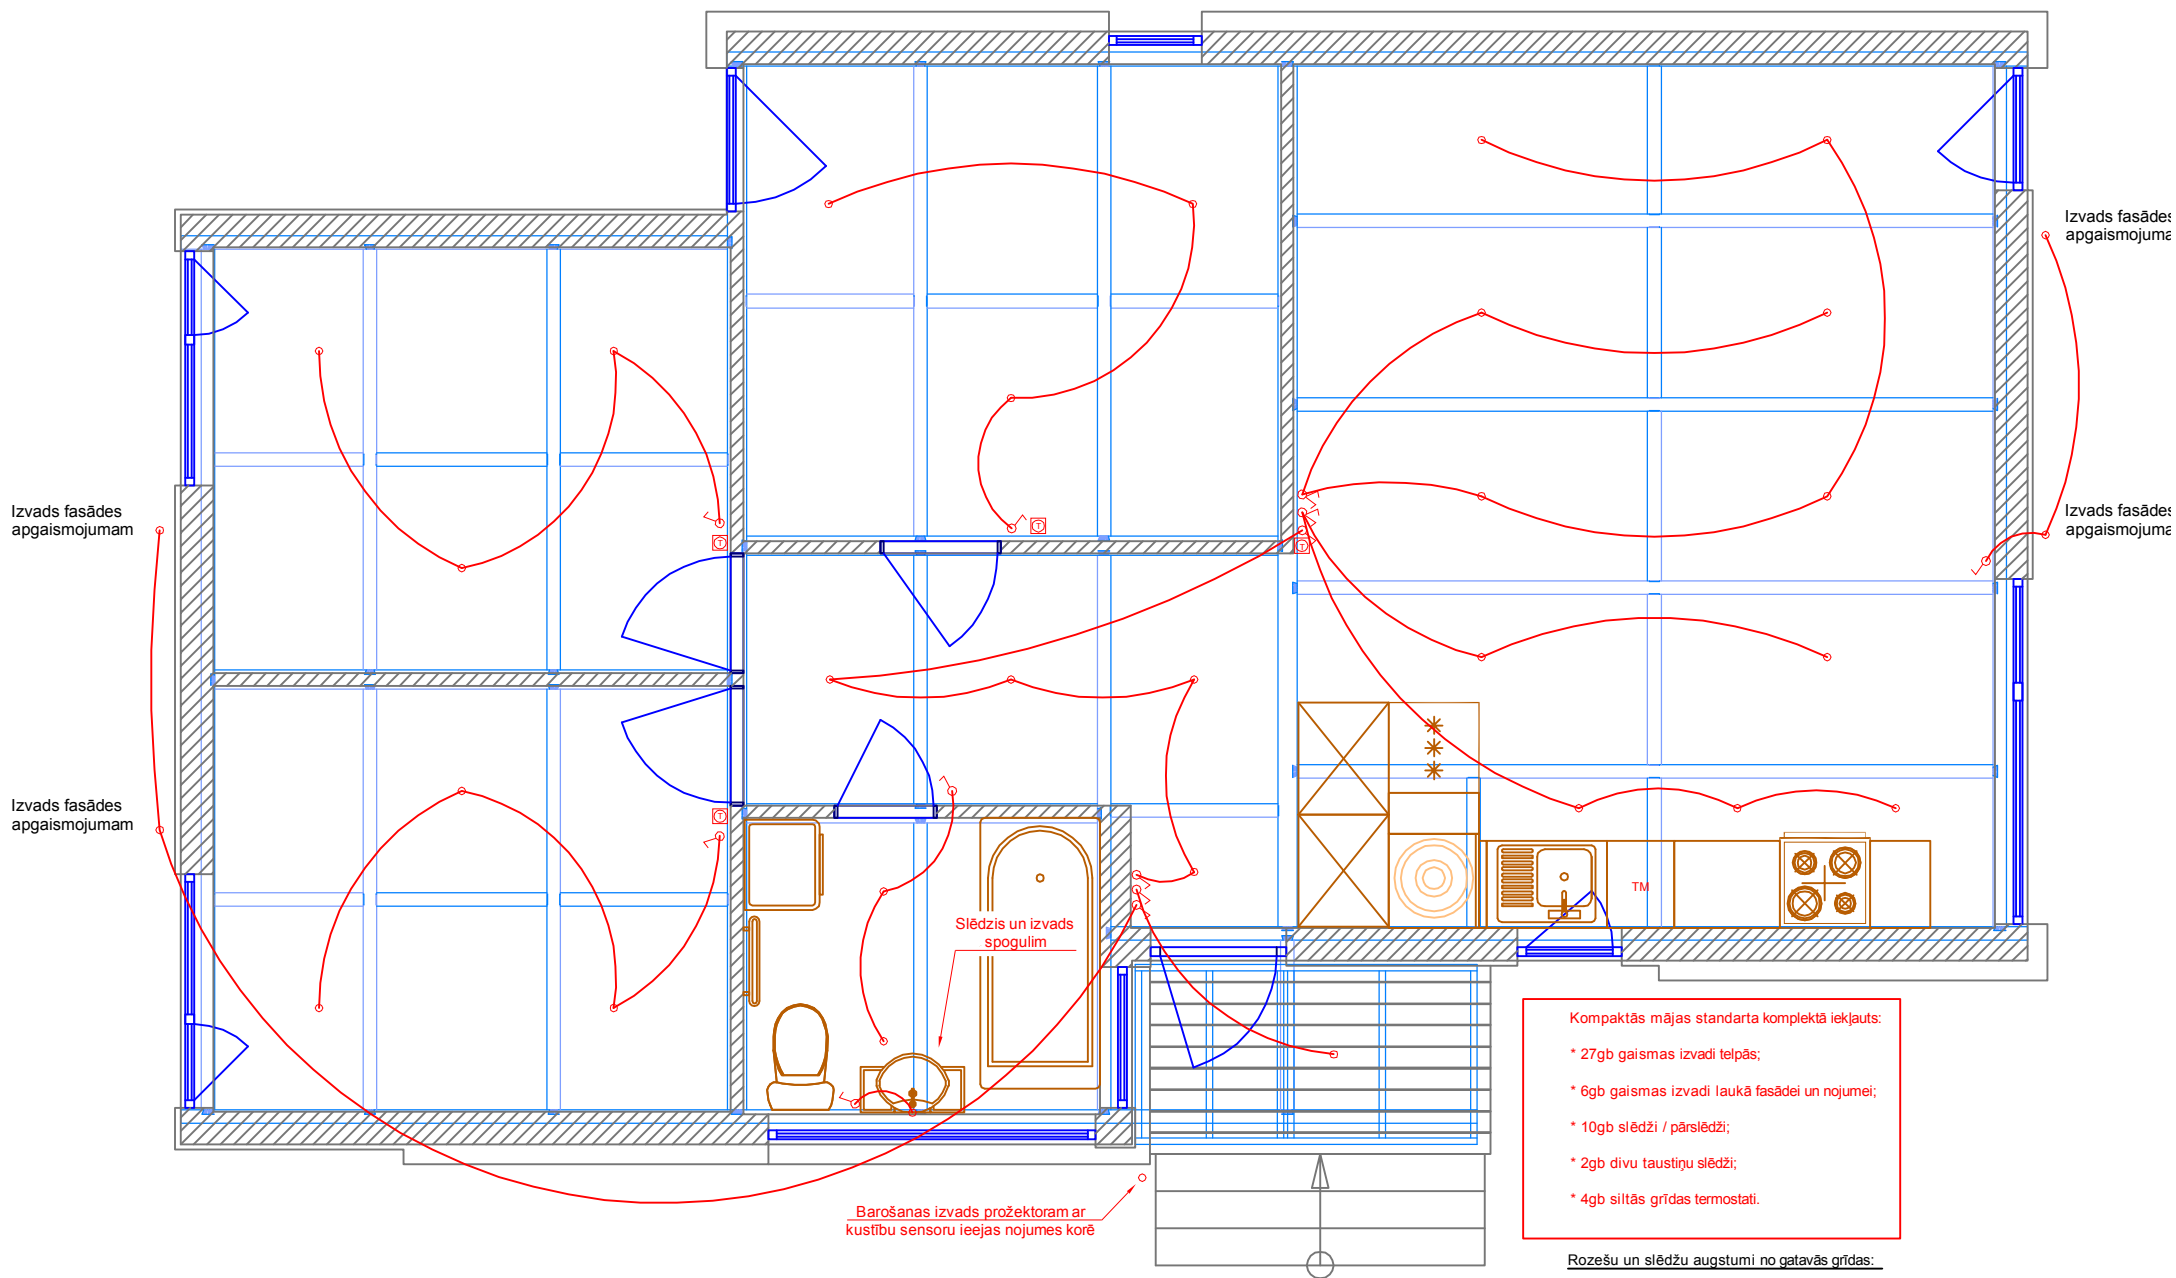

- * Centrs standartā rozetēm istabās no grīdas H=250mm;
- * Centrs augstajām rozetēm un slēdžiem vannas istabā, virtuvē H=1050mm;
- * Gaismas slēdžu centrs no grīdas H=900mm.