LivaLux 131S standarta apgaismojuma izvadi un slēgums / 2.stāvs
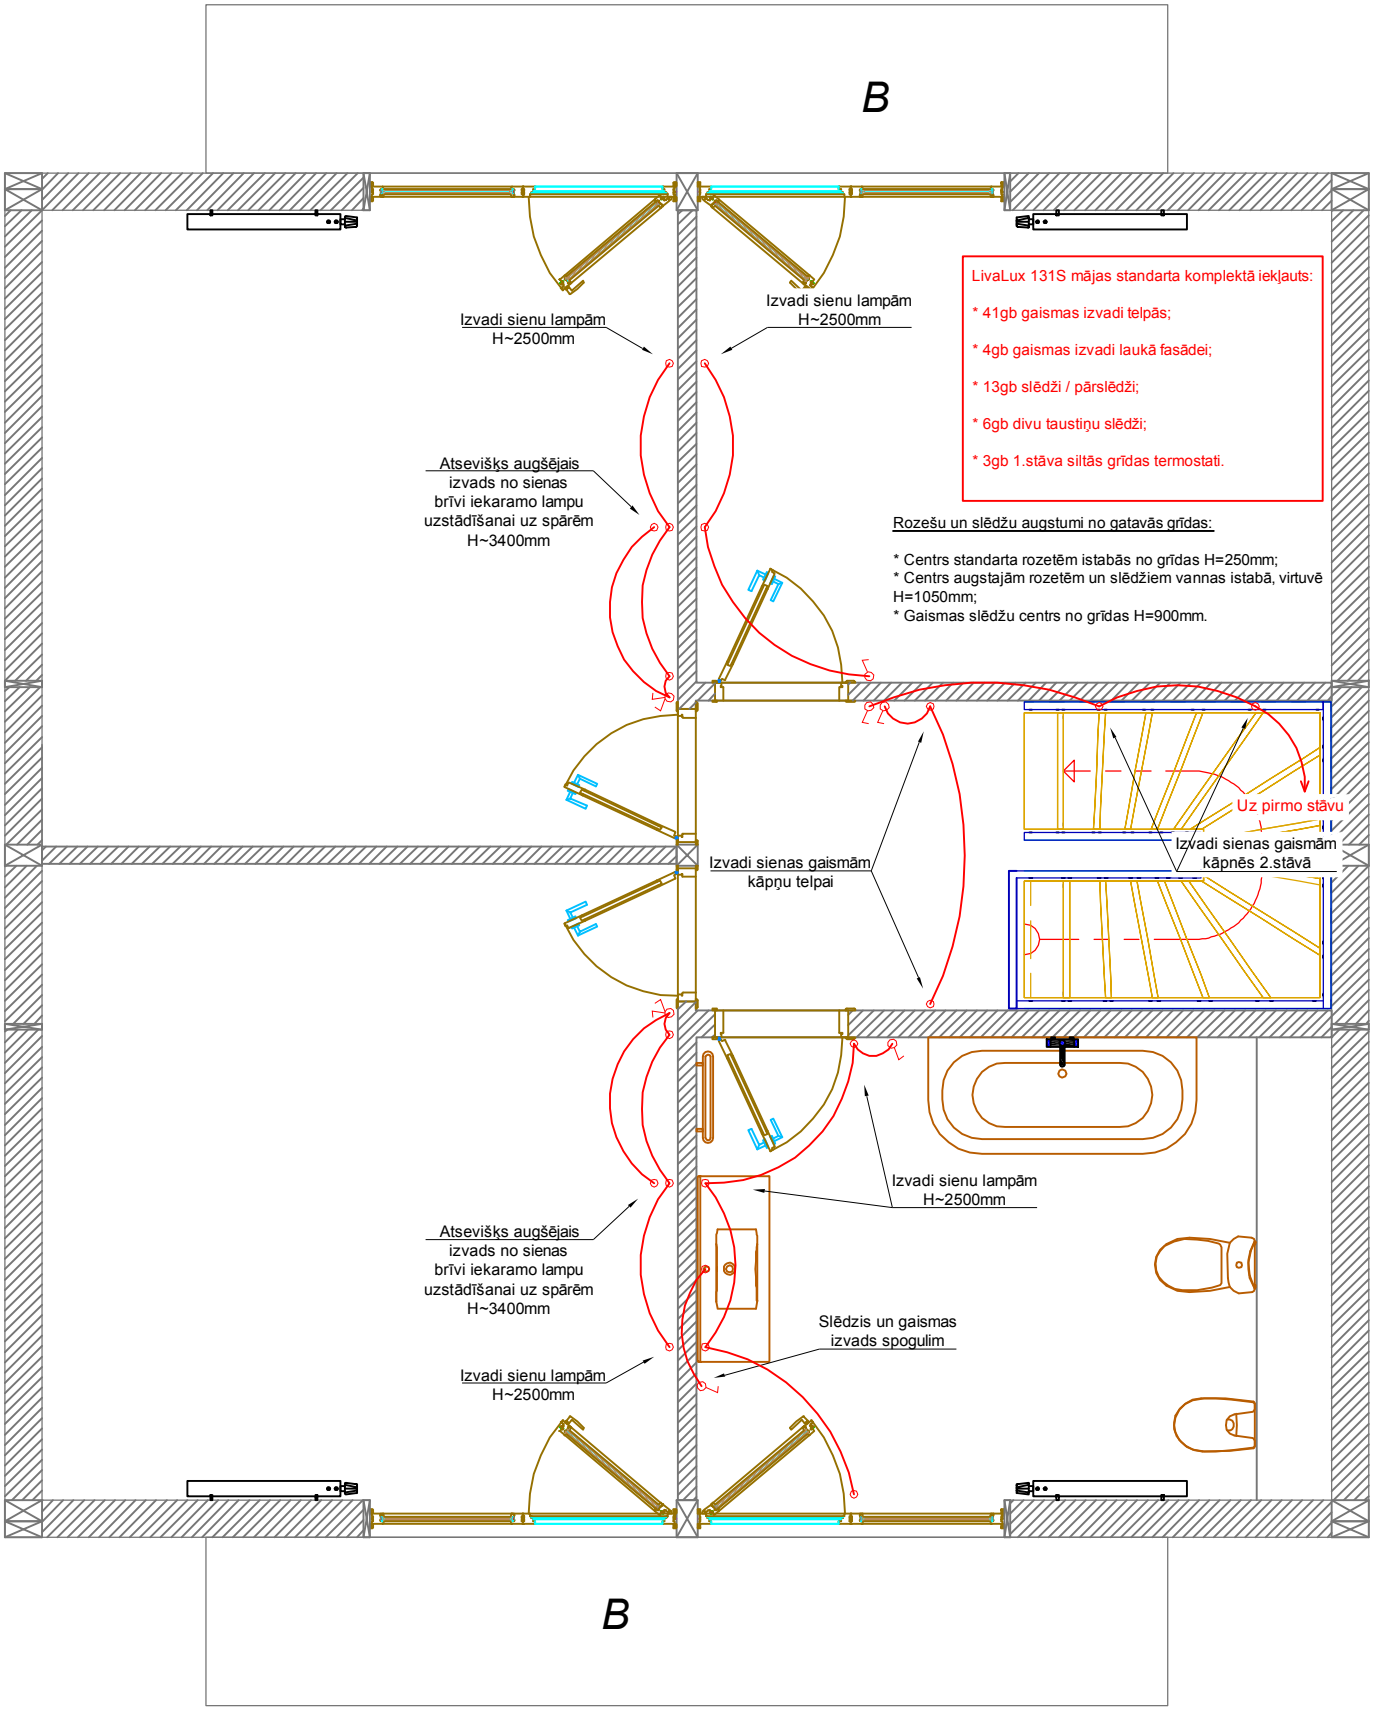
SPOGUĻSKATS