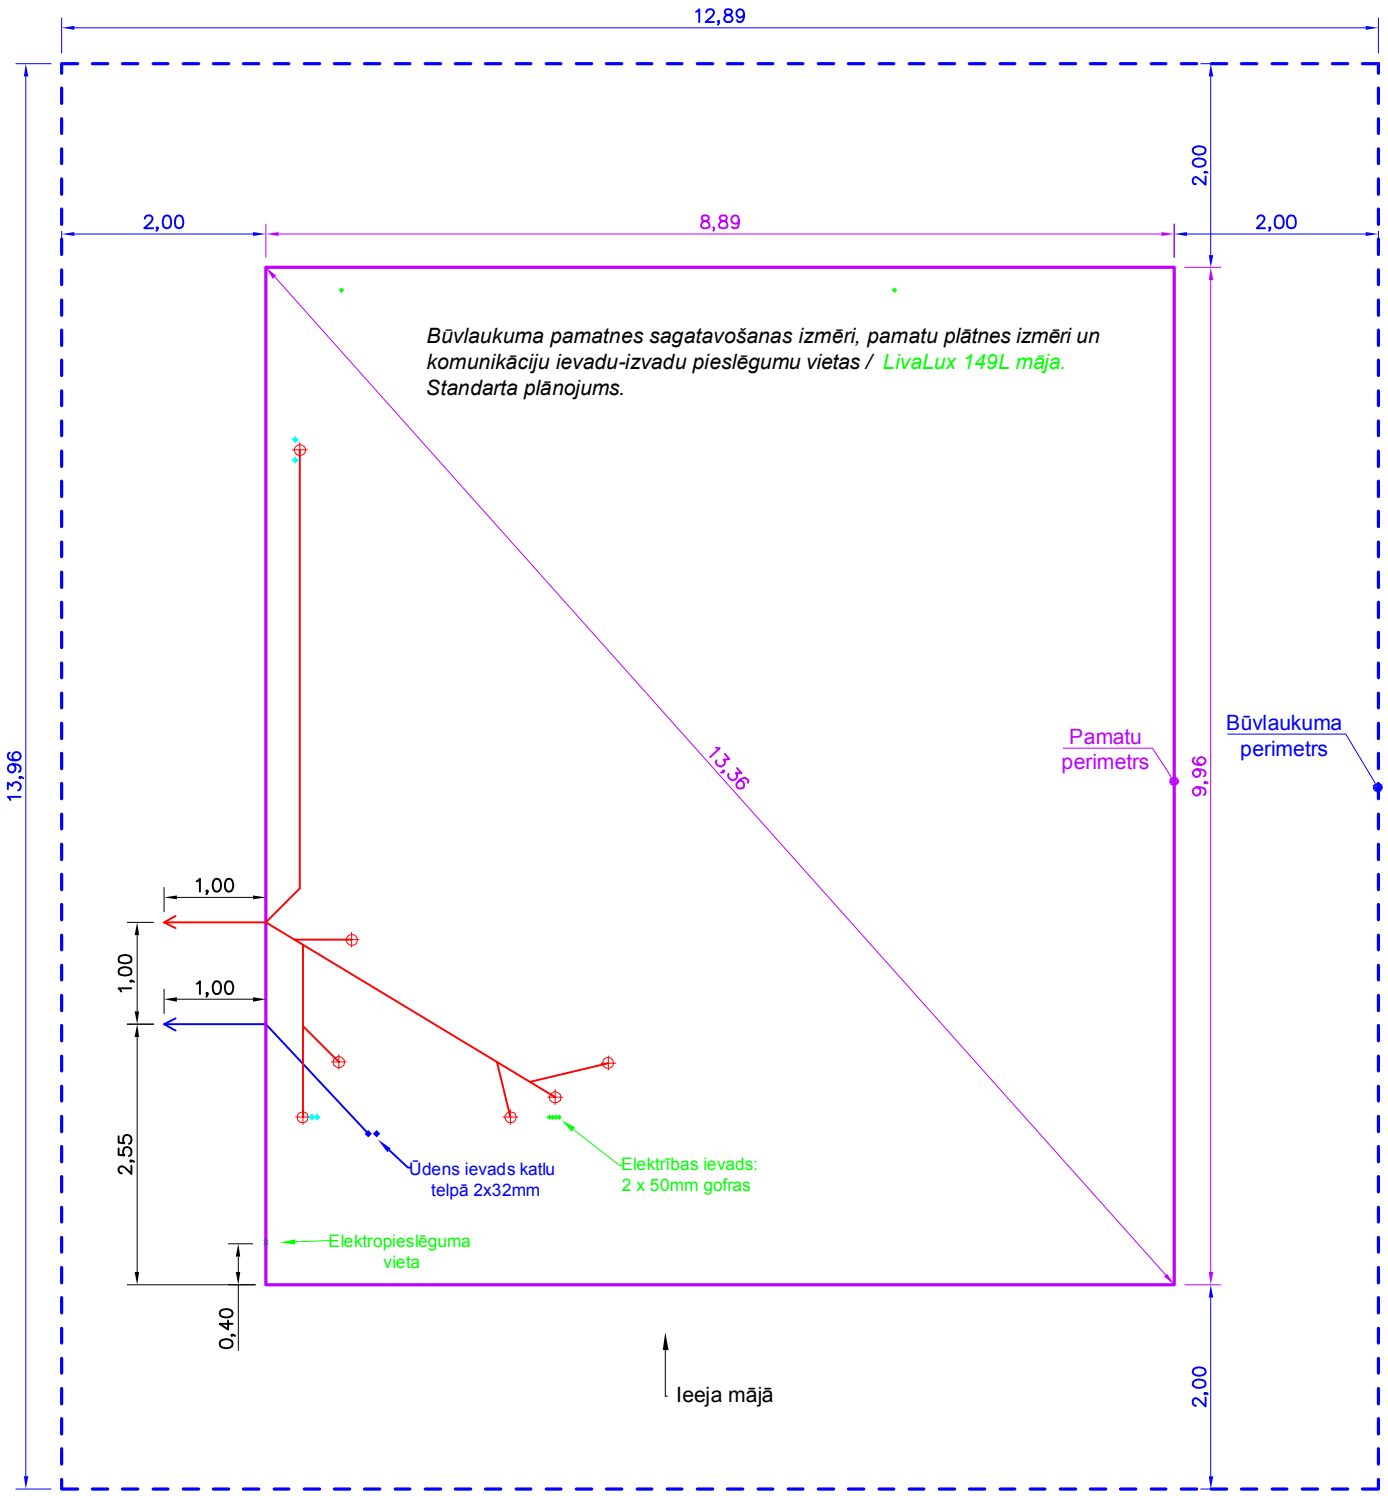

Kanalizācijas izvads no mājas: DN110 ārdarbu caurule.
Dziļums teknes apakšai: -0.71m no pamatu augšas.

Ūdens ievads mājā: 2x32mm polietilēna caurules.
Dziļums: -1.80m no pamatu augšas.