


# LivErgo 92L mājas apgaismojuma izvadi un slēgums

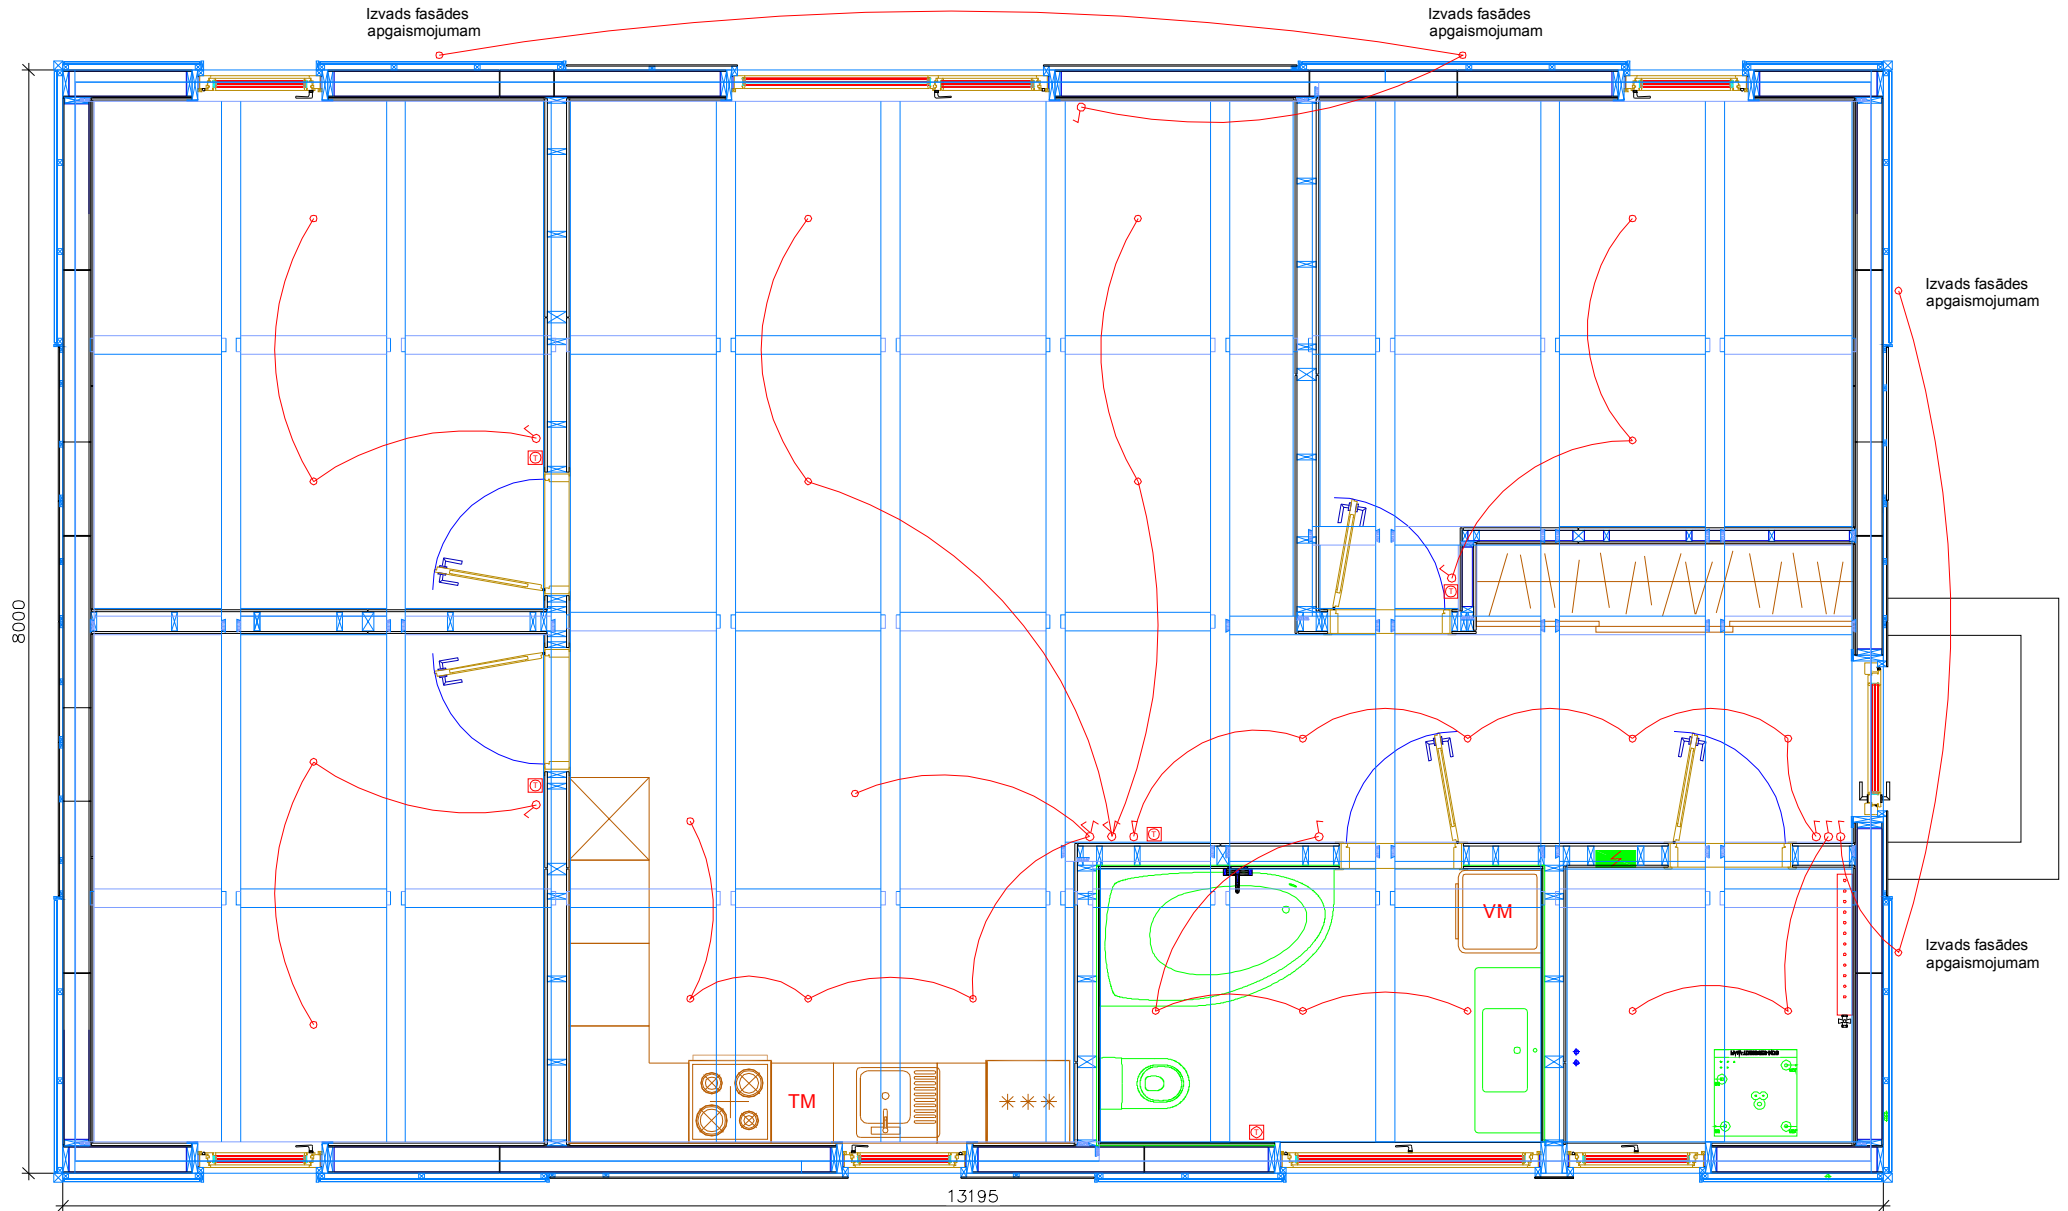

## PlanA mājas standarta komplektā iekļauts:

- \* 24gb gaismas izvadi telpās;
- \* 4gb gaismas izvadi laukā fasādei;
- \* 8gb slēdži / pārslēdži;
- \* 2gb divu taustiņu slēdži;
- \* 5gb siltās grīdas termostati.

## Rozešu un slēdžu augstumi no gatavās grīdas:

- \* Centrs standarta rozetēm istabās no grīdas H=250mm;
- \* Centrs augstajām rozetēm un slēdžiem vannas istabā, virtuvē, katlu telpā H=1050mm;
- \* Gaismas slēdžu centrs no grīdas H=900mm.

