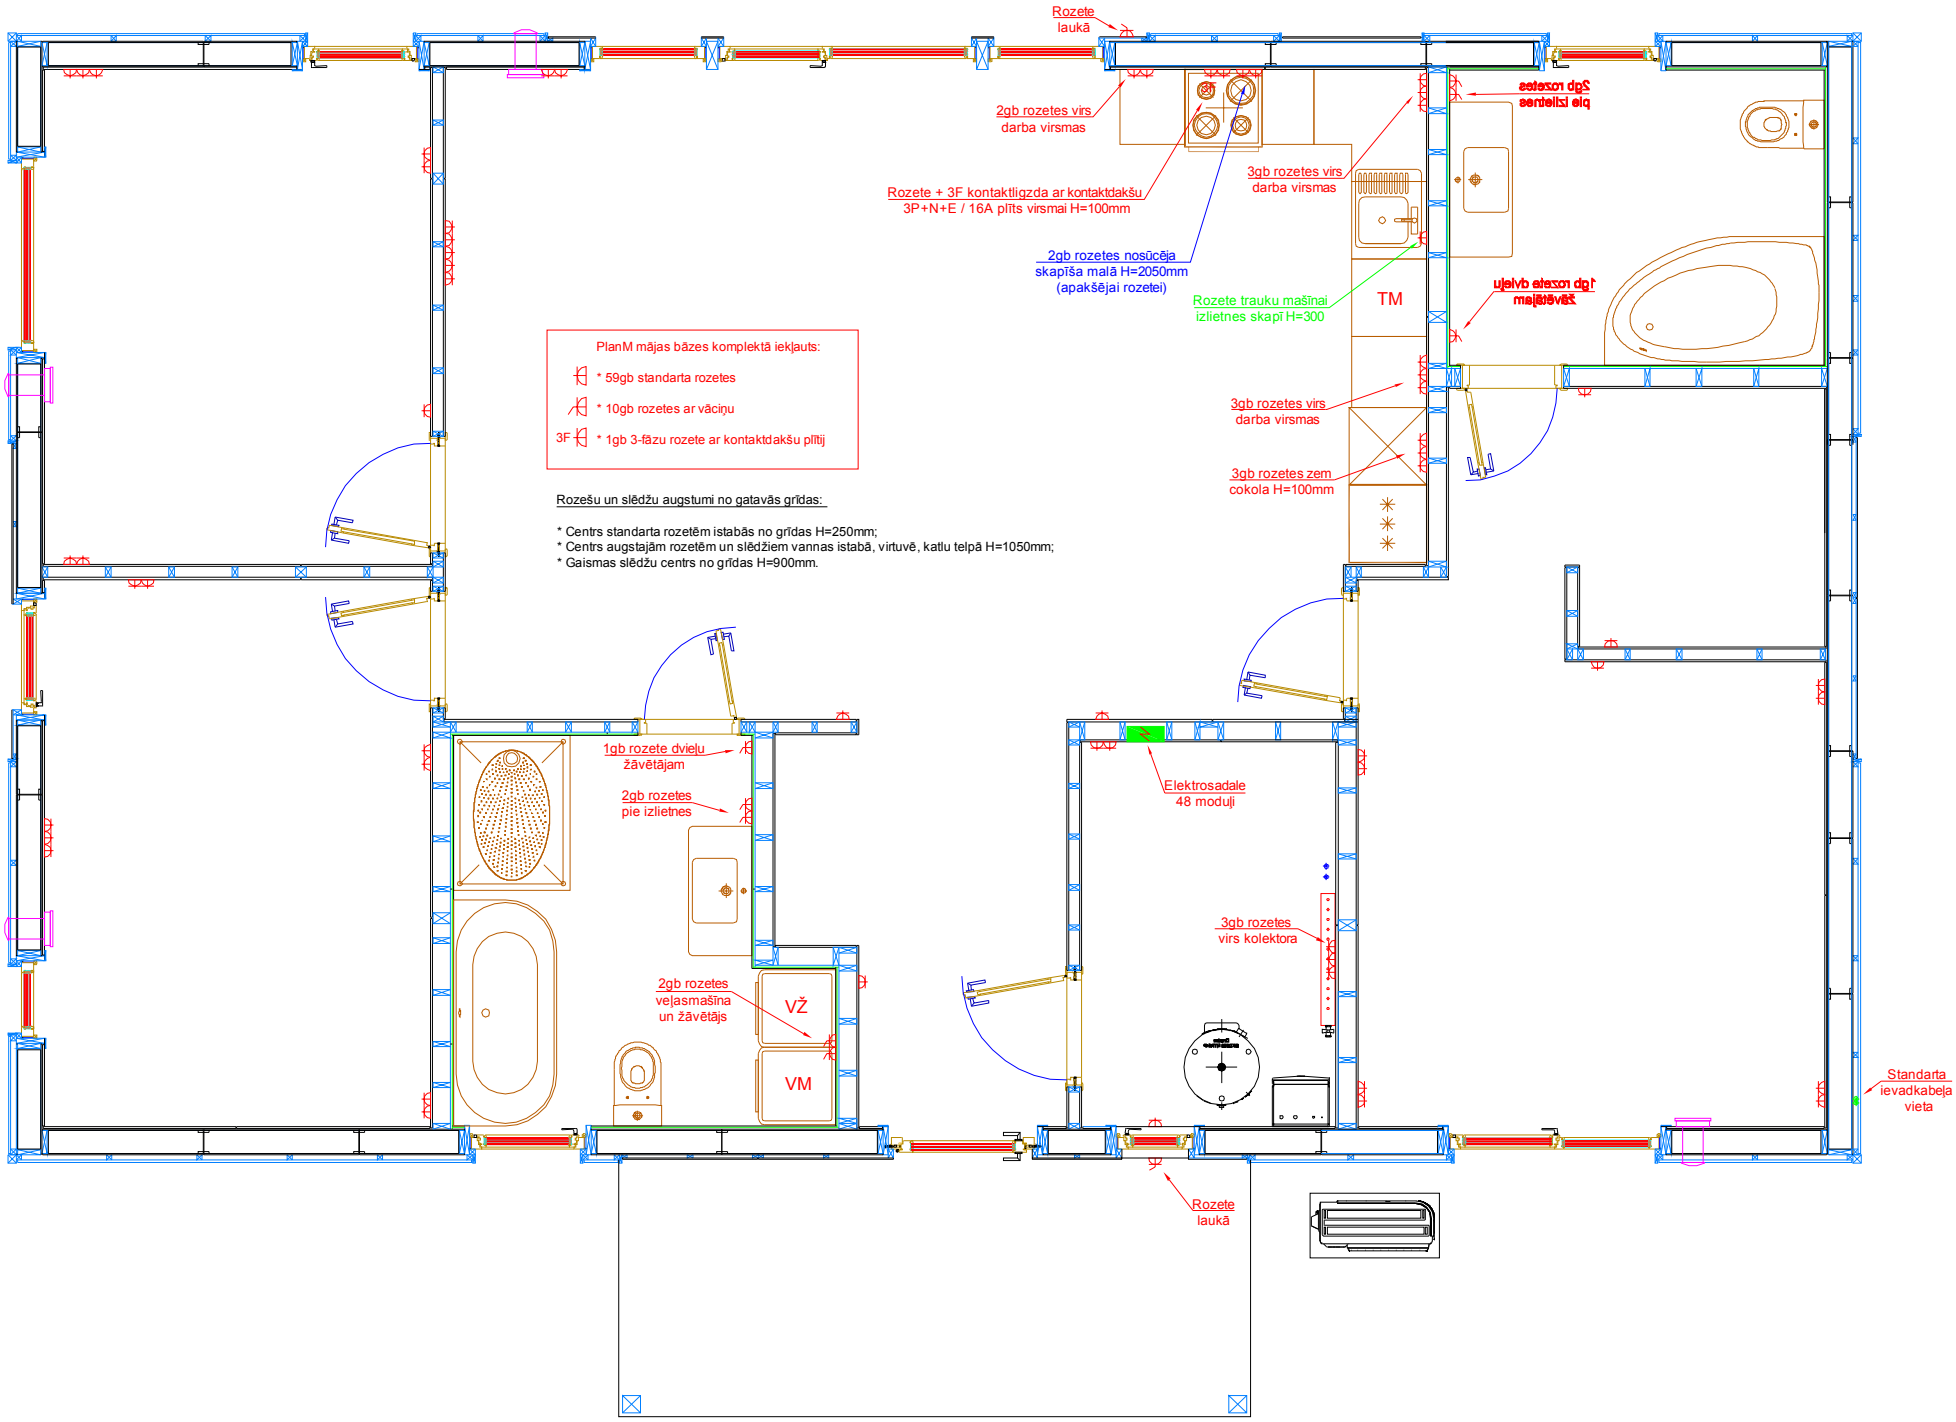LivEko PlanM spoguļskata mājas bāzes komplekta rozešu daudzums un izvietojums