


LivaLux 164XL mājas standarta plānojums ar izmēriem / 2.stāvs

M3 telpu eksplikācija 2.stāvs		
Nr.	Nosaukums	m2
1	Gaitenis	8,2
2	Guļamistaba	14,9
3	Guļamistaba	17,1
4	Vannas istaba	6,8
5	Guļamistaba	17,5
6	Guļamistaba	14,1
Telpas kopā:		78,6

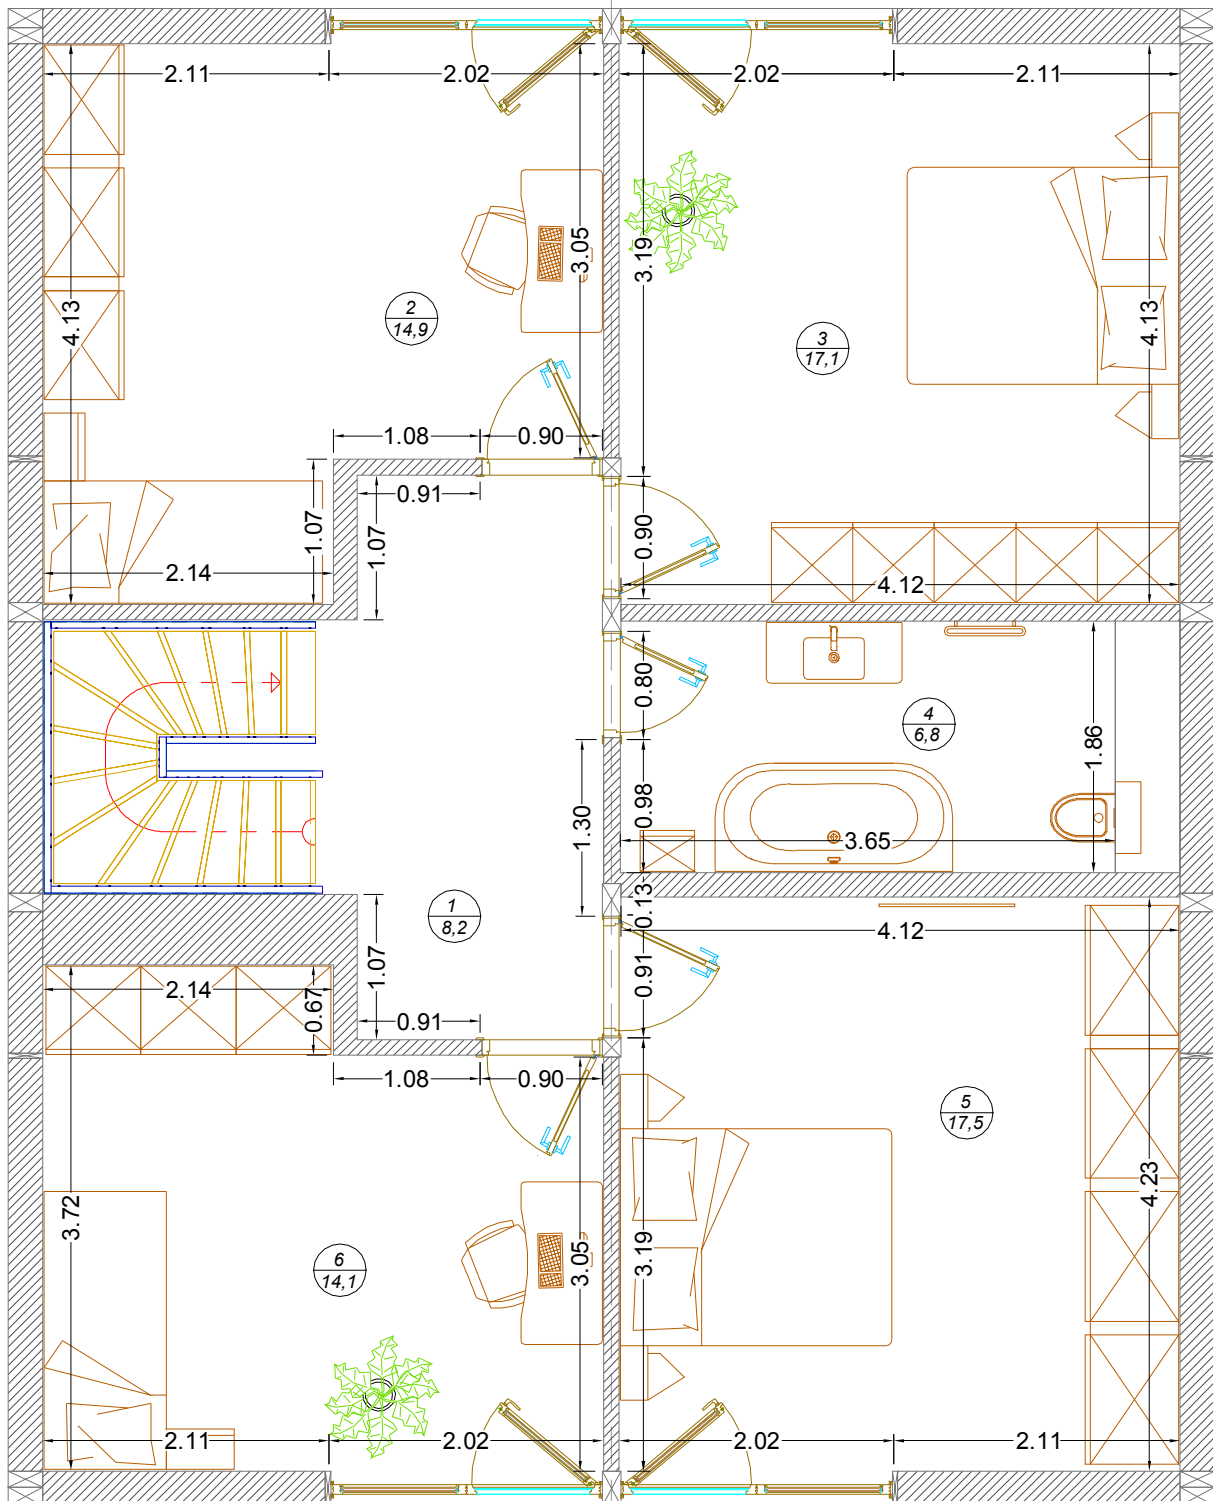

B