


Kompaktās mājas komunikāciju pievadi **spoguļskata** plānojums

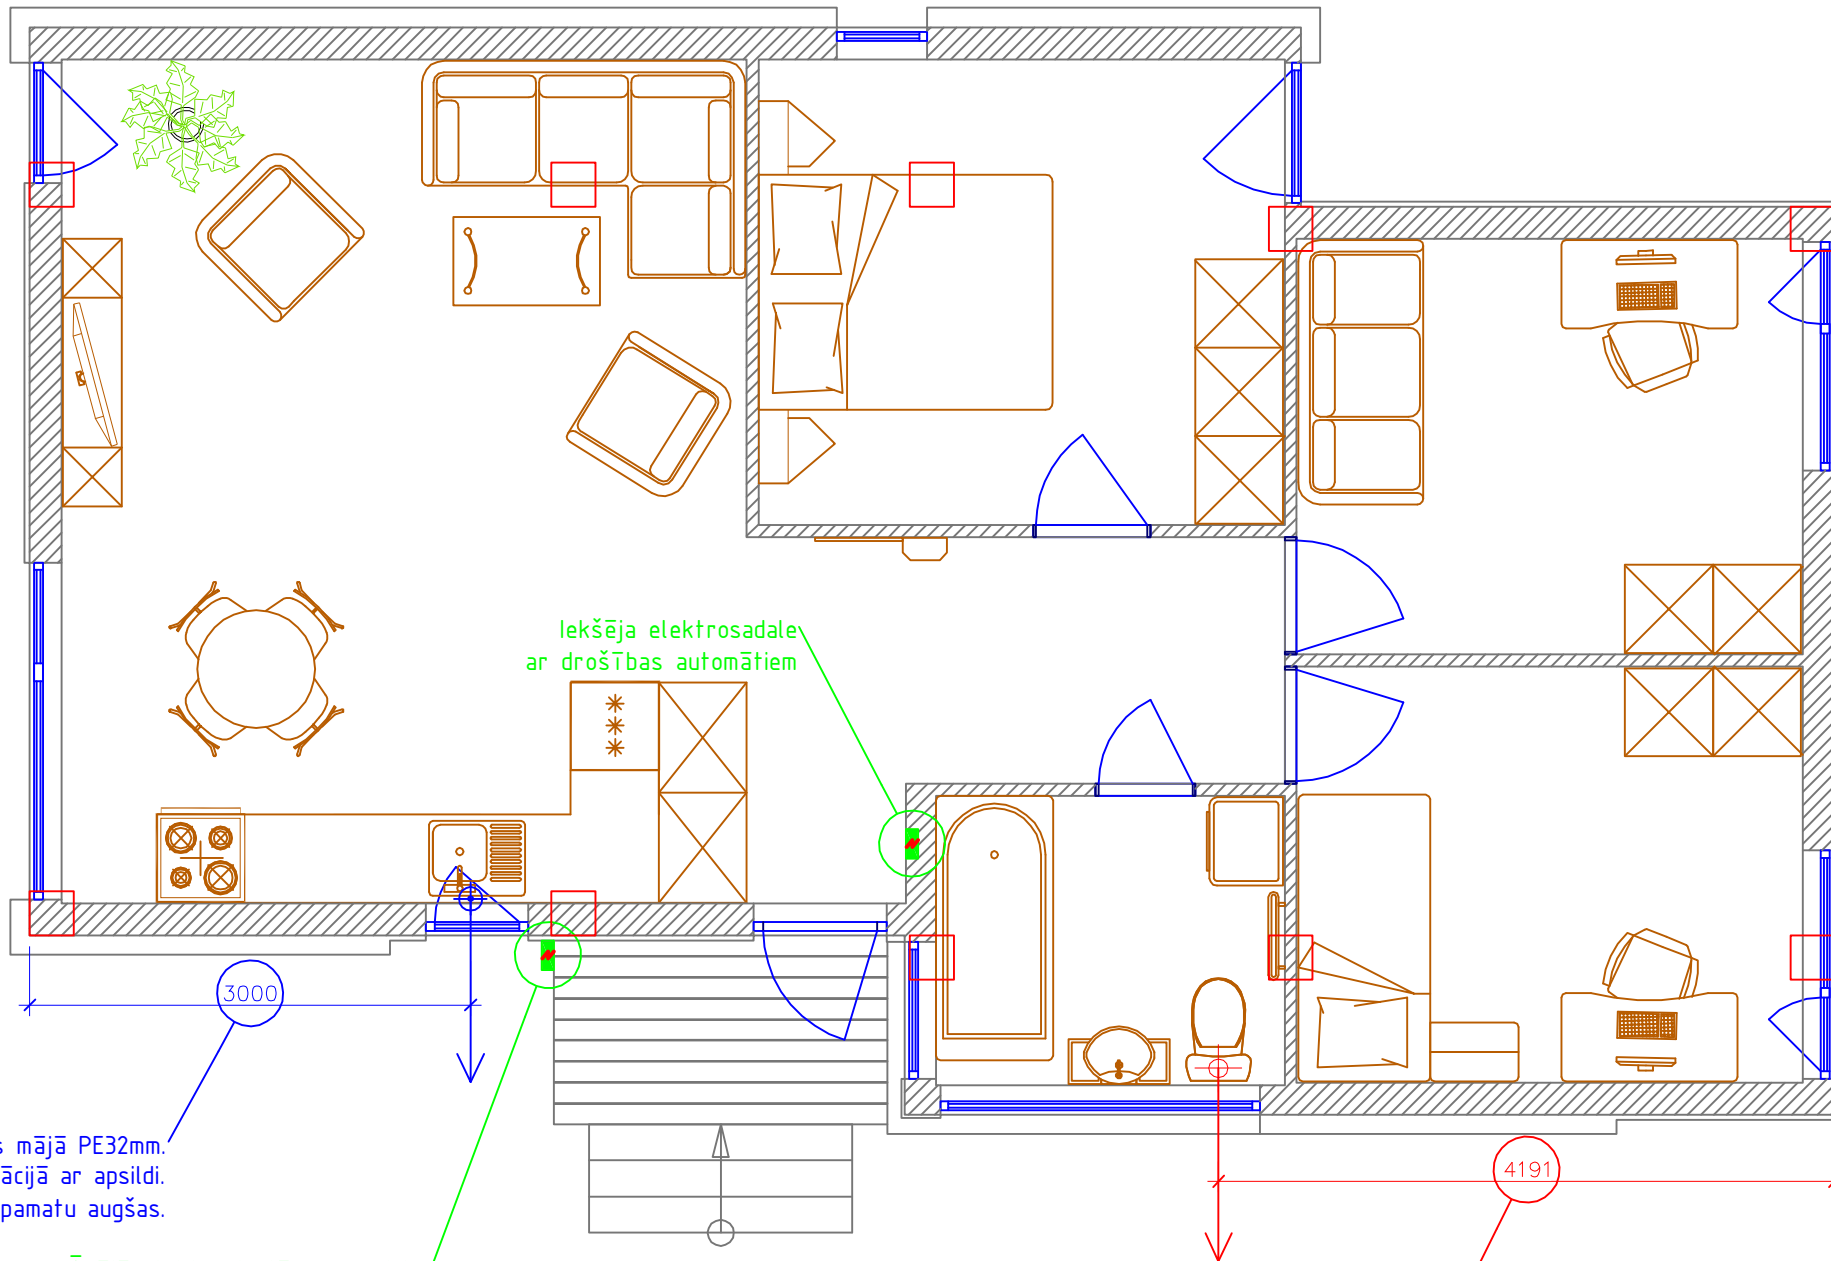

Ūdens ievads mājā PE32mm.
Vertikālā daļa izolācijā ar apsildi.
Dziļums: -1.70m no pamatu augšas.

Ārējā elektropieslēguma sadale,
elektrības pievada vieta

Iekšēja elektrosadale
ar drošības automātiem

Kanalizācijas izvads no mājas DN110
Vertikālā daļa izolācijā.
Dziļums teknes apakšai: -0.70m no pamatu augšas.