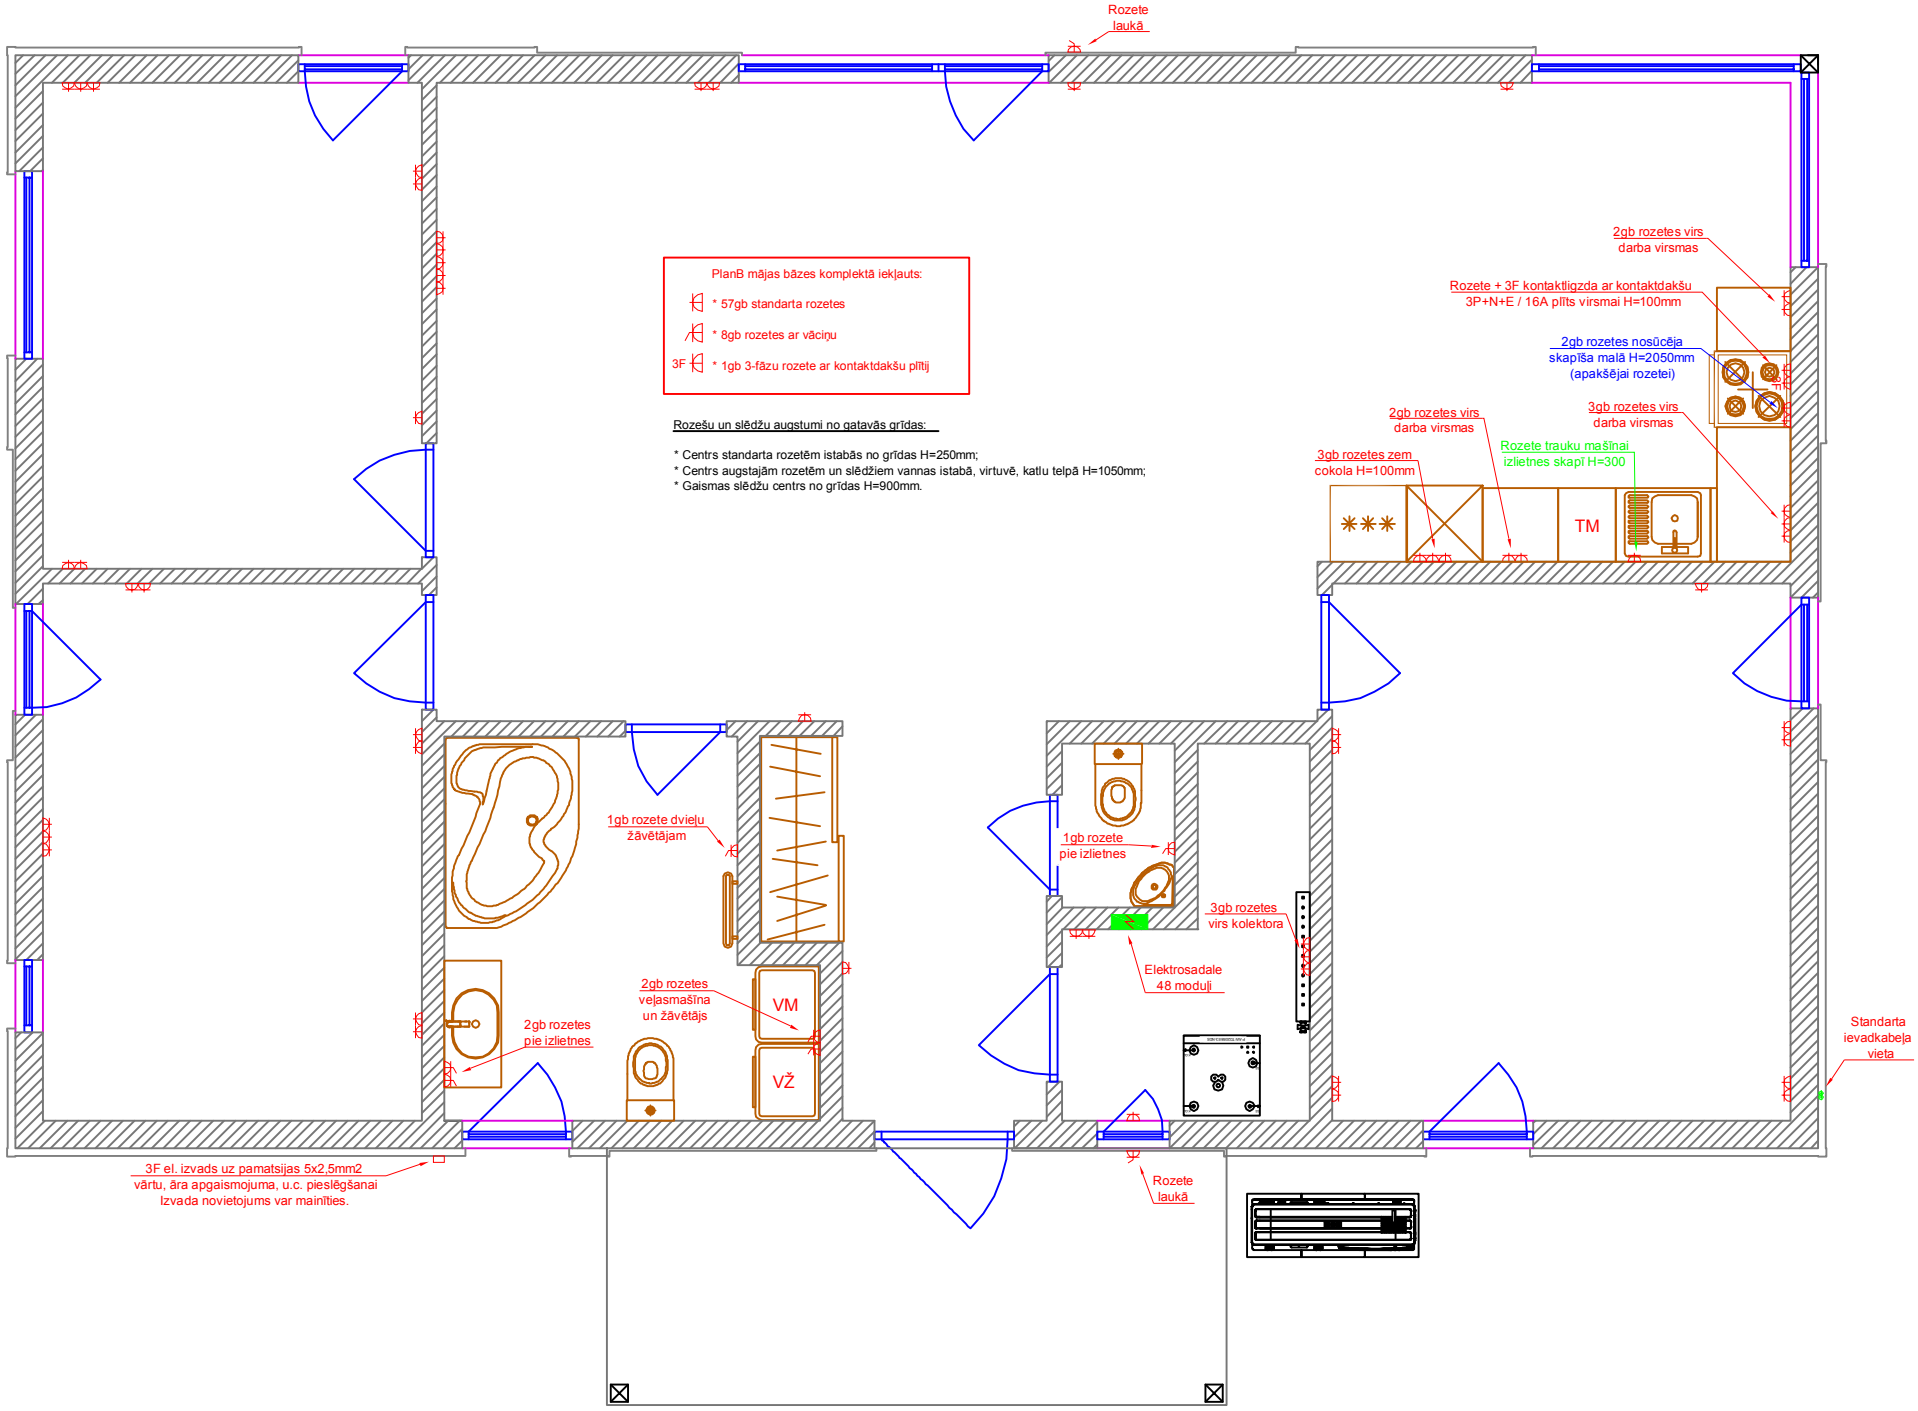LivEko PlanB mājas bāzes komplekta rozešu daudzums un izvietojums / SPOGUĻSKATS