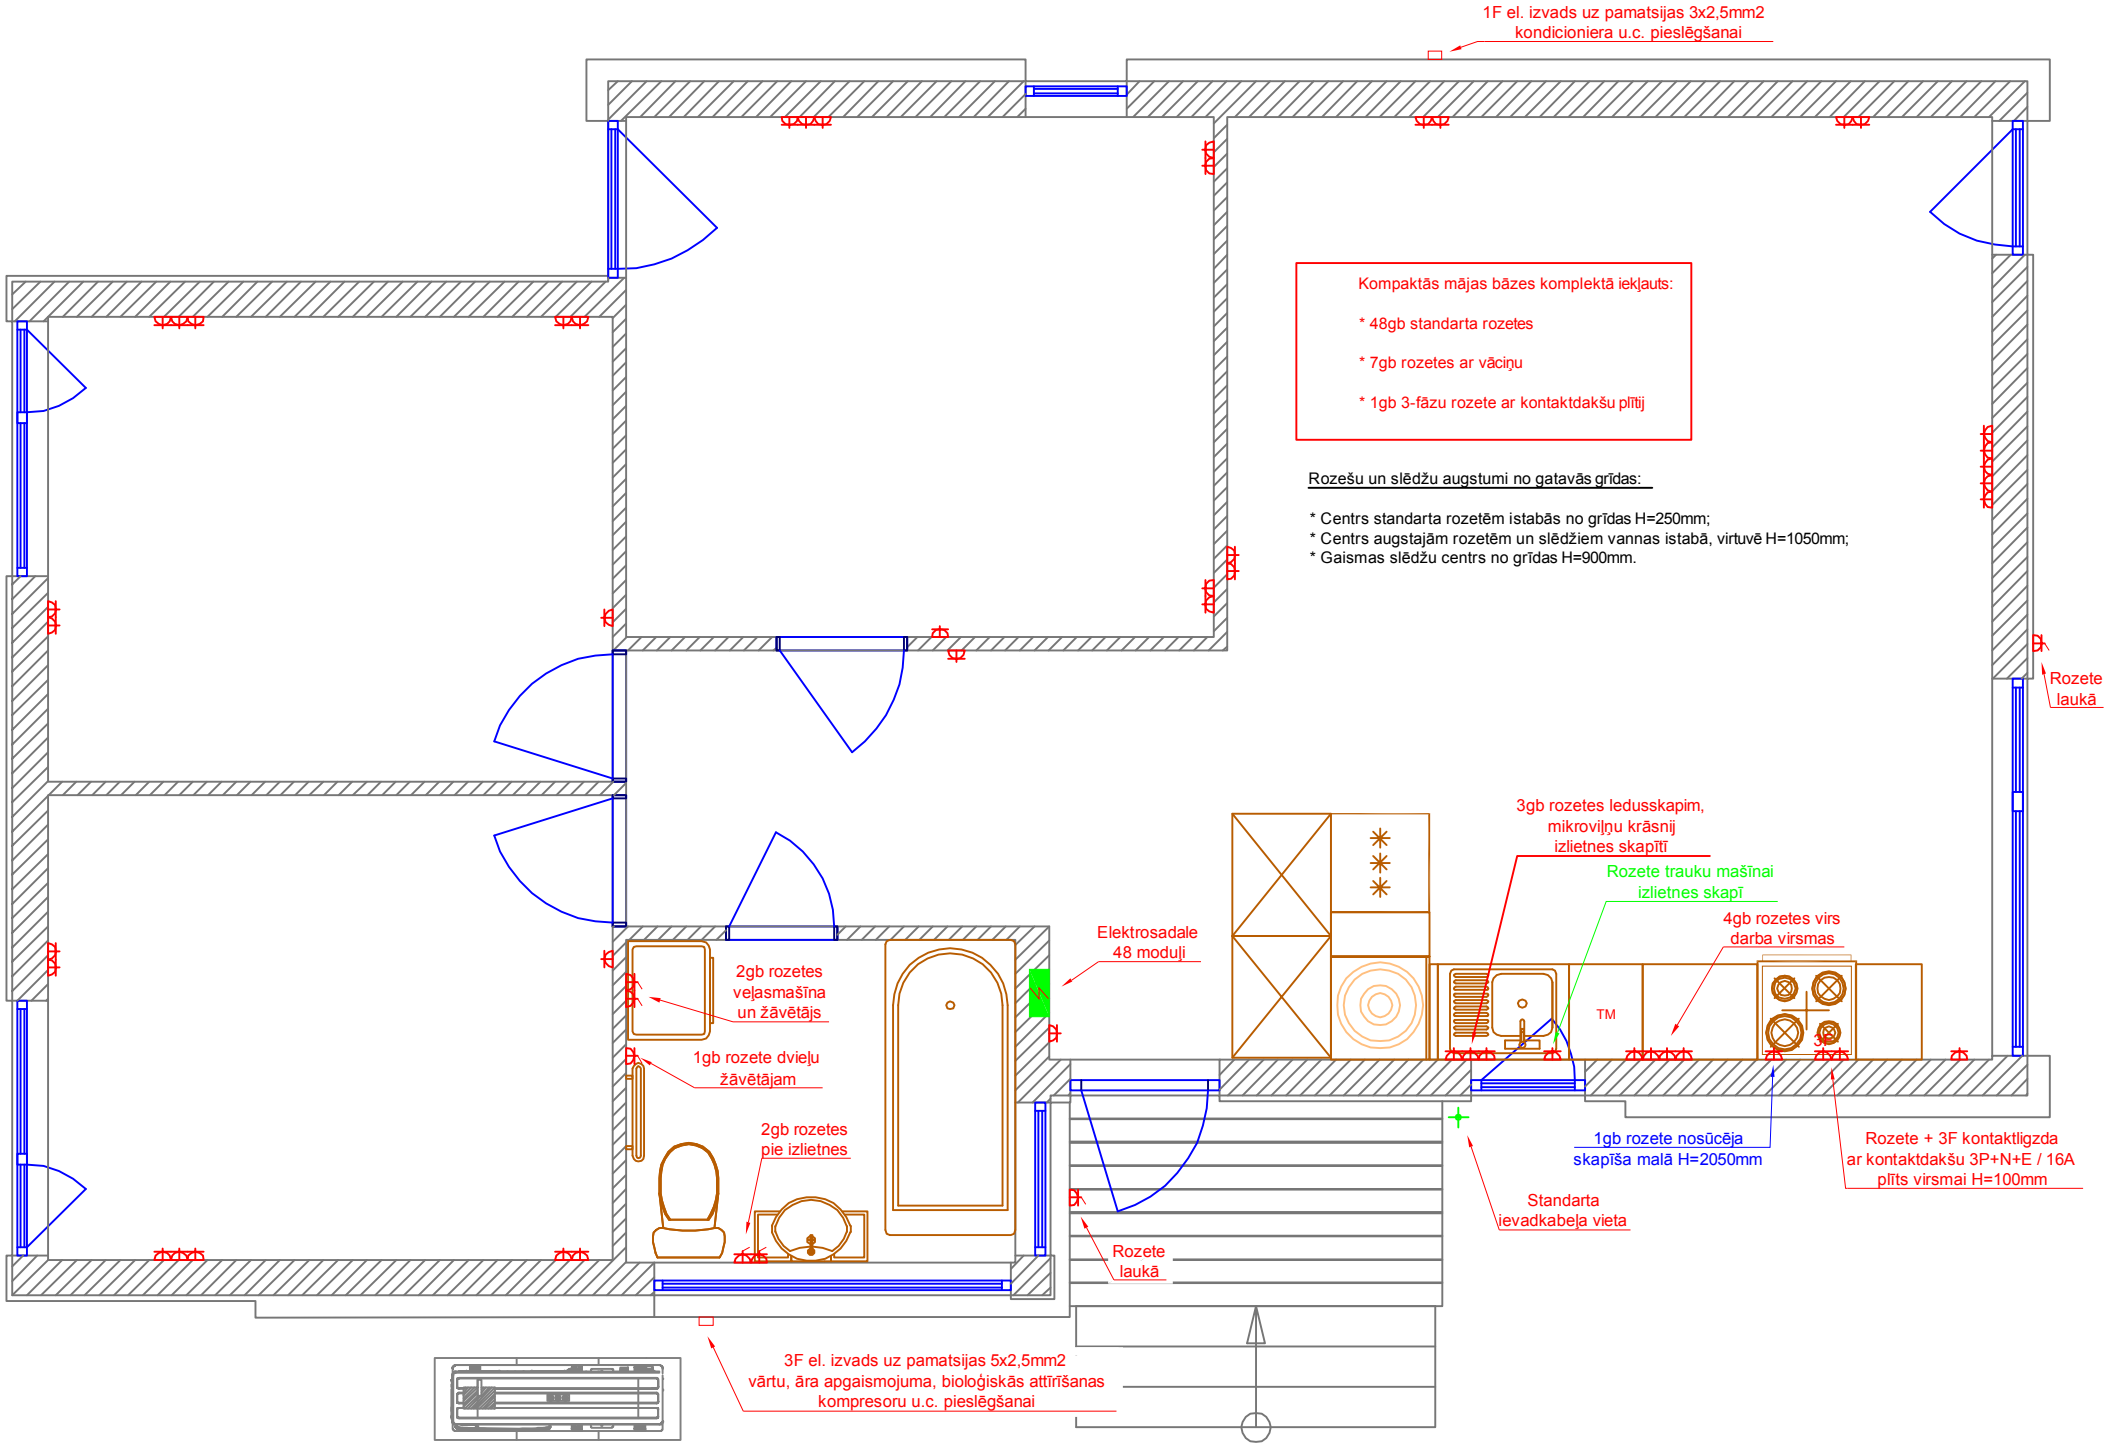Kompaktās mājas bāzes komplekta rozešu daudzums un izvietojums