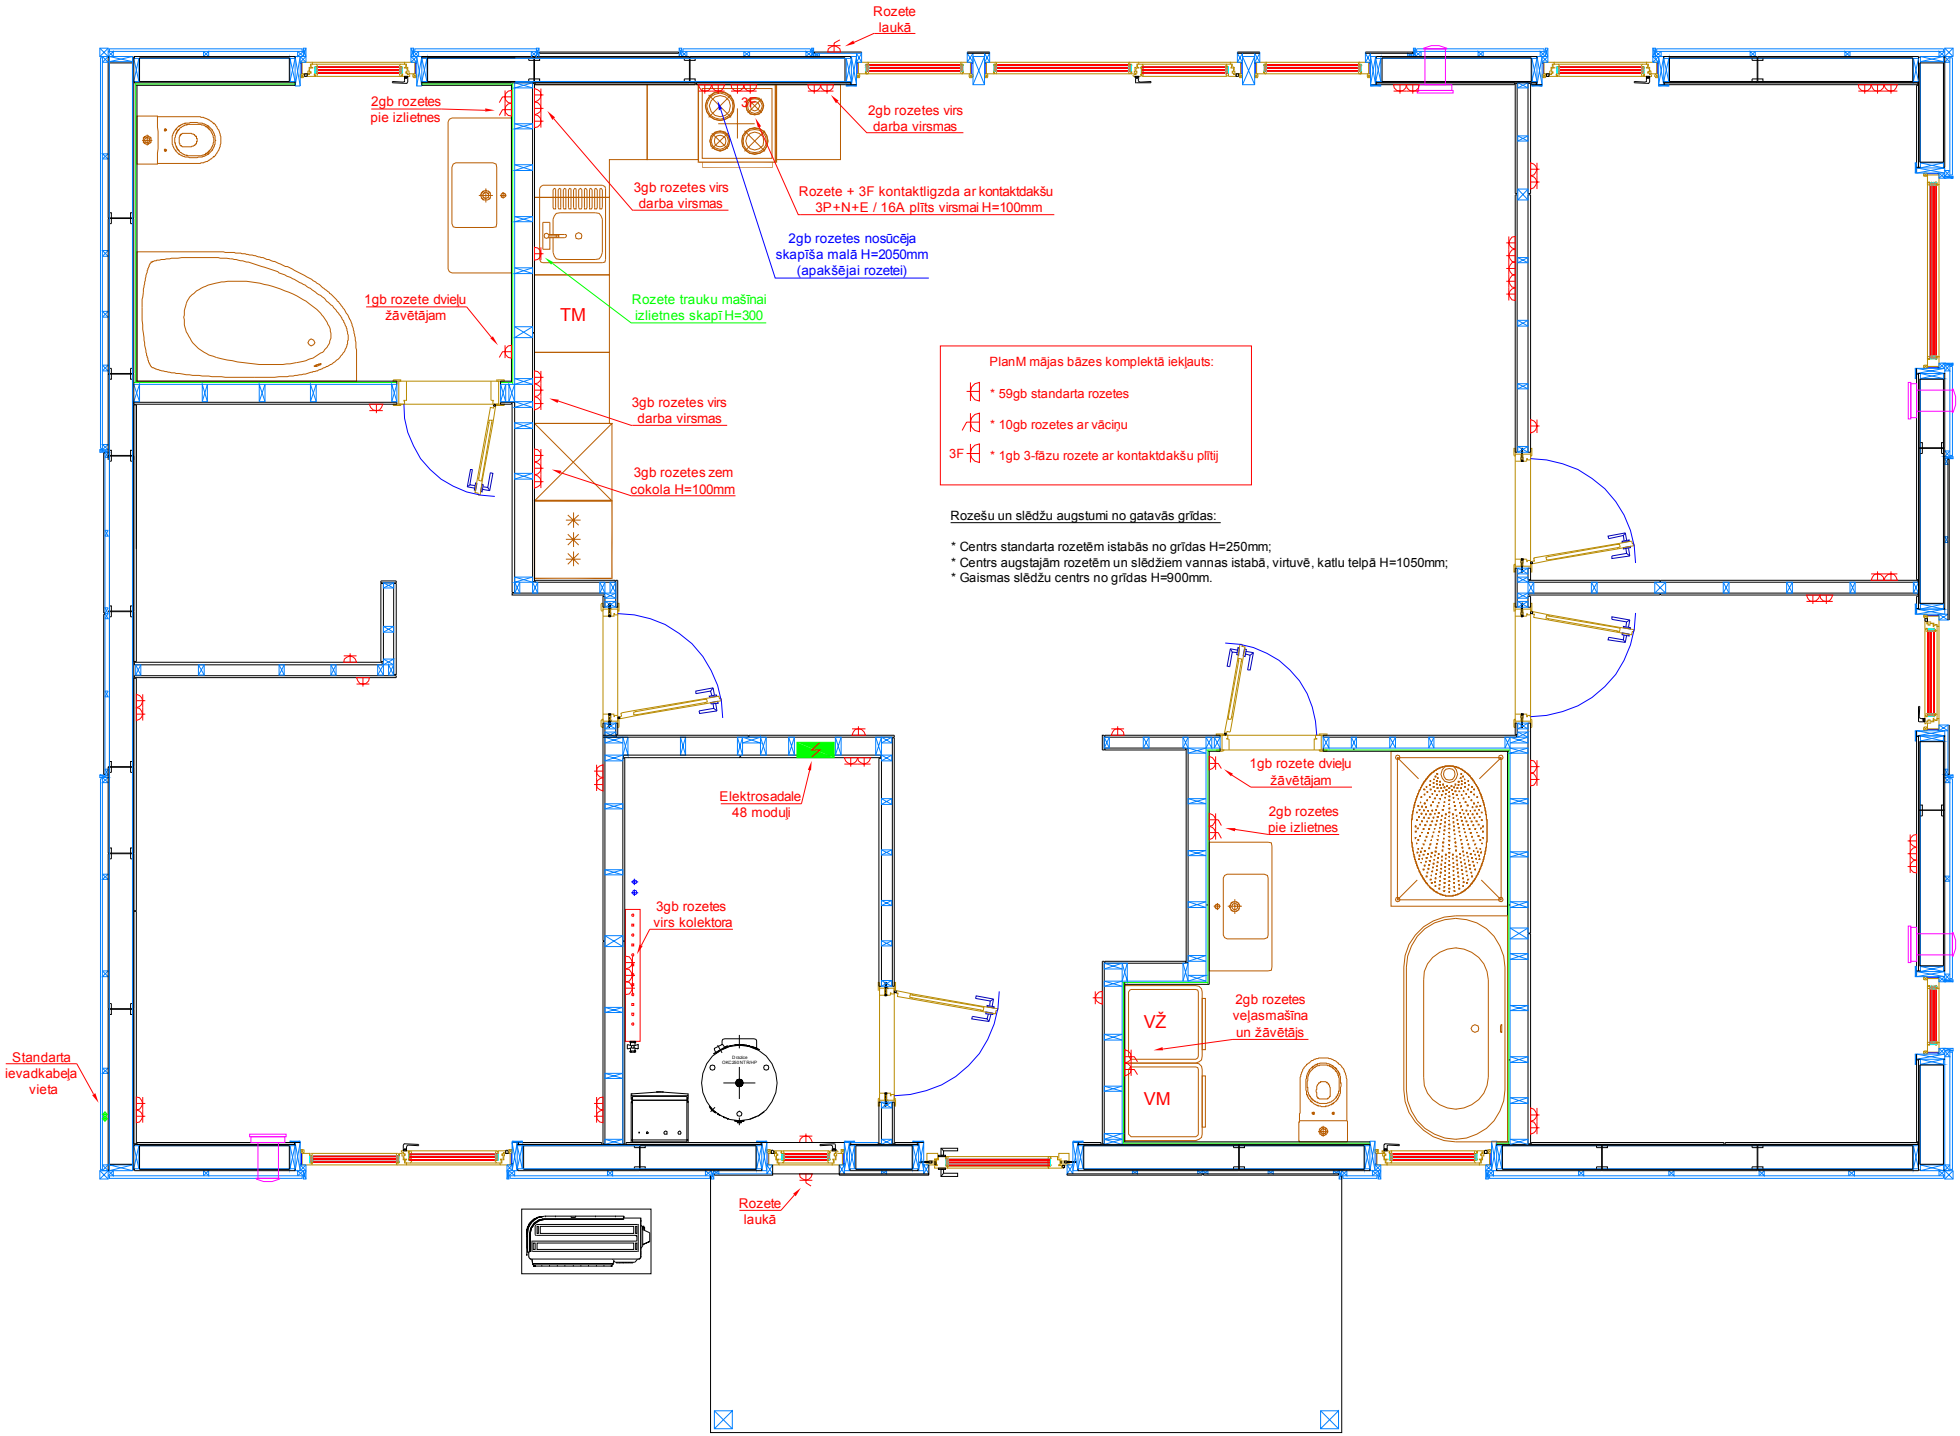LivEko PlanM mājas bāzes komplekta rozešu daudzums un izvietojums