LivEko PlanM spoguļskata mājas bāzes apgaismojuma izvadi un slēgums

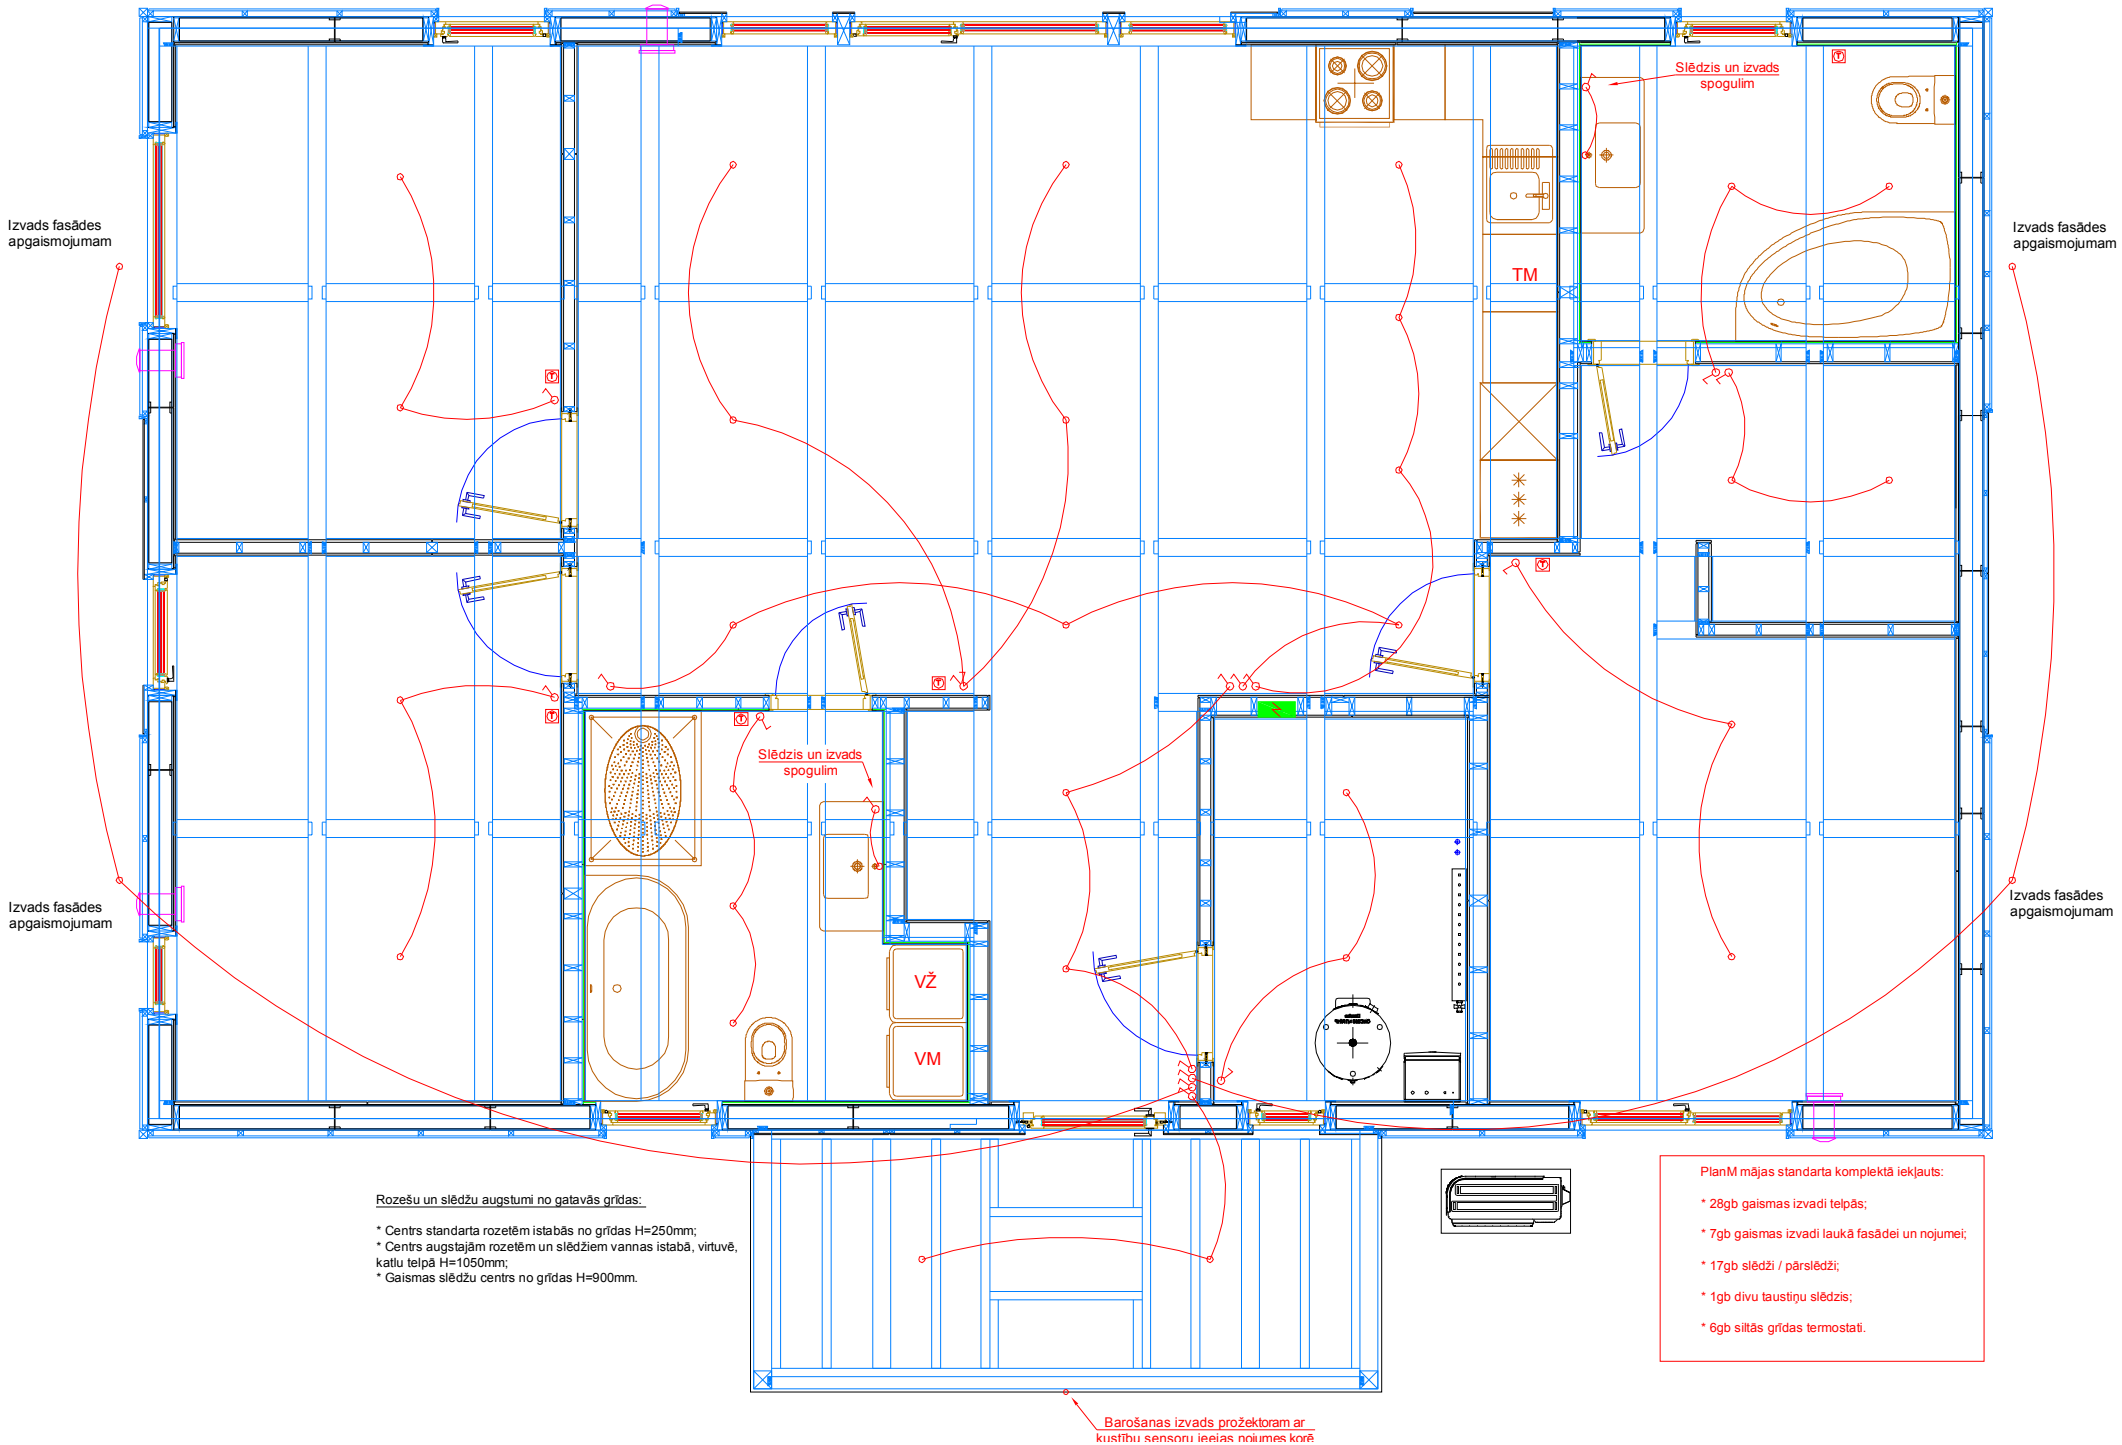

Rozešu un slēdžu augstumi no gatavās grīdas:

* Centrs standarta rozetēm istabās no grīdas H=250mm;
* Centrs augstajām rozetēm un slēdžiem vannas istabā, virtuvē, katlu telpā H=1050mm;
* Gaismas slēdžu centrs no grīdas H=900mm.

PlanM mājas standarta komplektā iekļauts:

* 28gb gaismas izvadi telpās;
* 7gb gaismas izvadi laukā fasādei un nojumei;
* 17gb slēdži / pārslēdži;
* 1gb divu taustiņu slēdzis;
* 6gb siltās grīdas termostati.